


ORIENTAMENTO

COMUNE DI MINTURNO  
Protocollo N.0002779/2023 del 25/01/2023

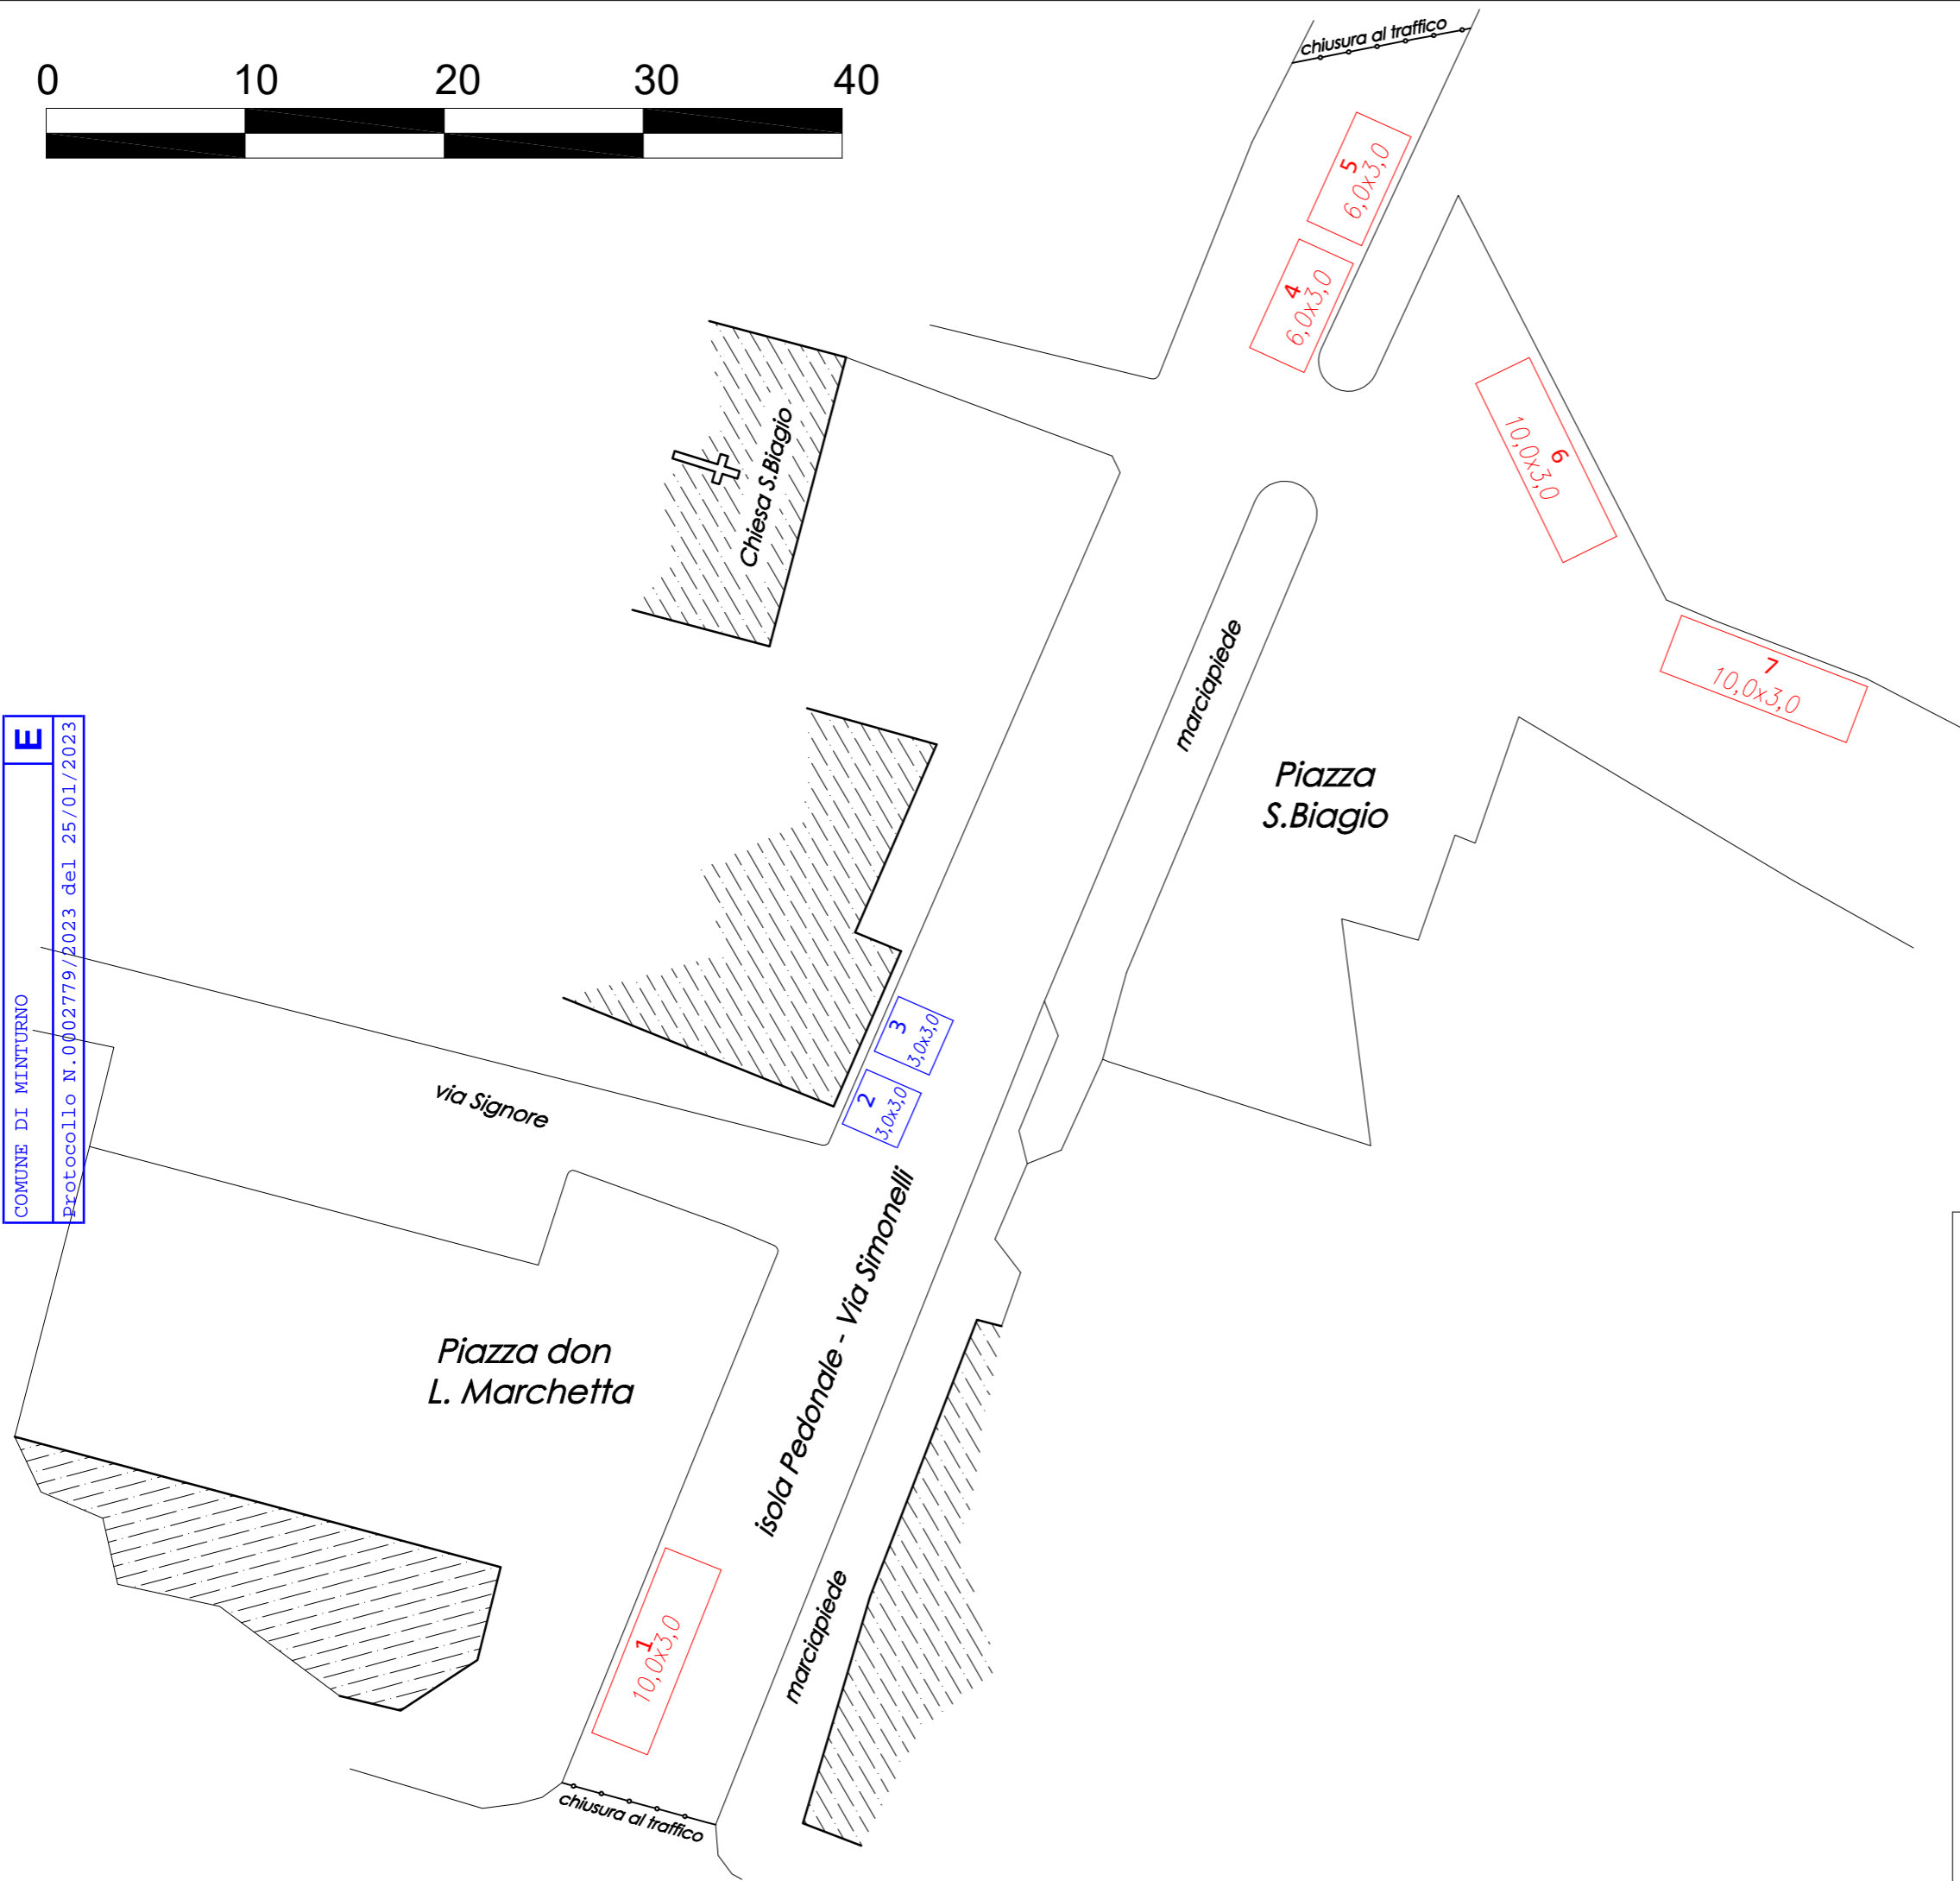

COMUNE DI MINTURNO  
SUAP ED ATTIVITA' ECONOMICHE  
Ufficio Commercio su Aree Pubbliche  
Collocazione posteggi banchi ambulanti

# Marina di Minturno Madonna del Carmine

TAV. U

(formato A3 non in scala)

Geom. ANTONIO D'ADAMO

agg. Gennaio 2023