

COMUNE DI MINTURNO

SUAP ED ATTIVITA' ECONOMICHE
Ufficio Commercio su Aree Pubbliche

Collocazione posteggi banchi ambulanti

TREMENSUOLI
S. NICANDRO MARTIRE

VIA MAESTRA

TAV. 01


(formato A3)

Geom. ANTONIO D'ADAMO

SCALA 1:200

Agg. Dicembre 2022

COMUNE DI MINTURNO
Protocollo N.0002779/2023 del 25/01/2023

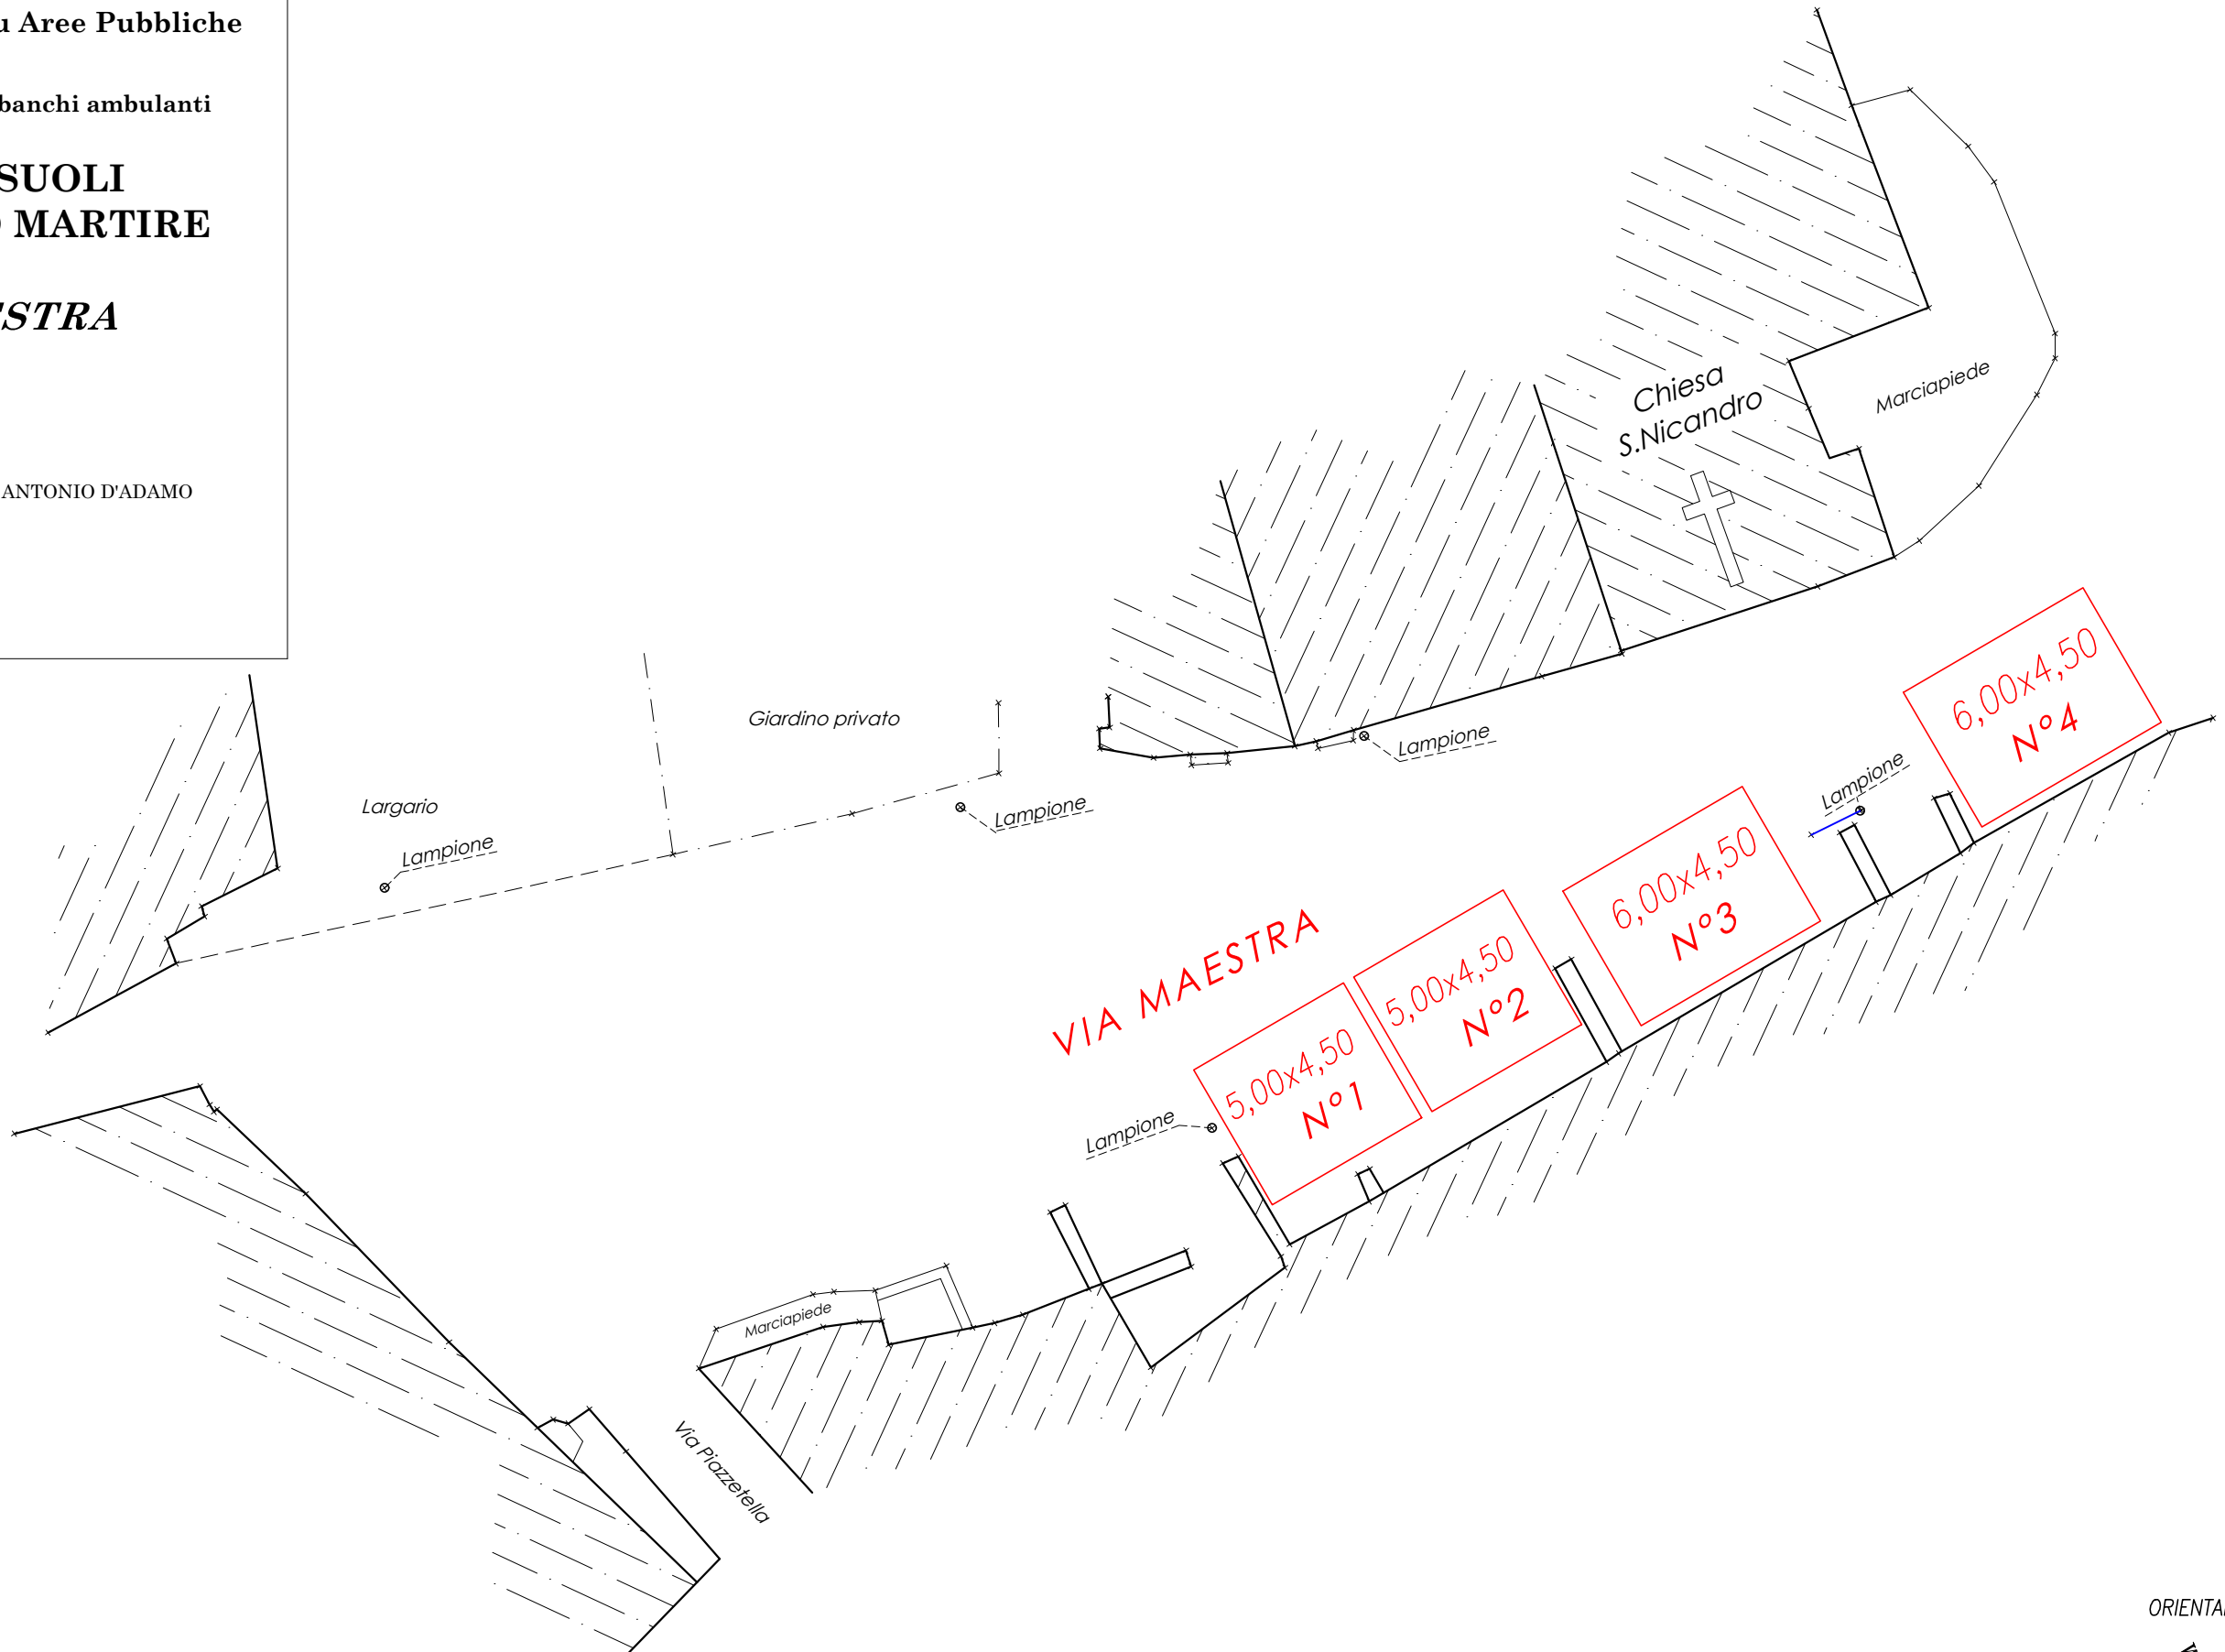

ORIENTAMENTO

