

**E**  
COMUNE DI MINTURNO  
Protocollo N.0002779/2023 del 25/01/2023

COMUNE DI MINTURNO

SUAP ED ATTIVITA' ECONOMICHE  
Ufficio Commercio su Aree Pubbliche

Collocazione posteggi banchi ambulanti

**SCAURI**  
Arrivederci a Scauri


*Via Lungomare N.Sauro*

TAV. 01

(formato A3)

Geom. ANTONIO D'ADAMO

SCALA 1:500  
agg. Agosto 2022

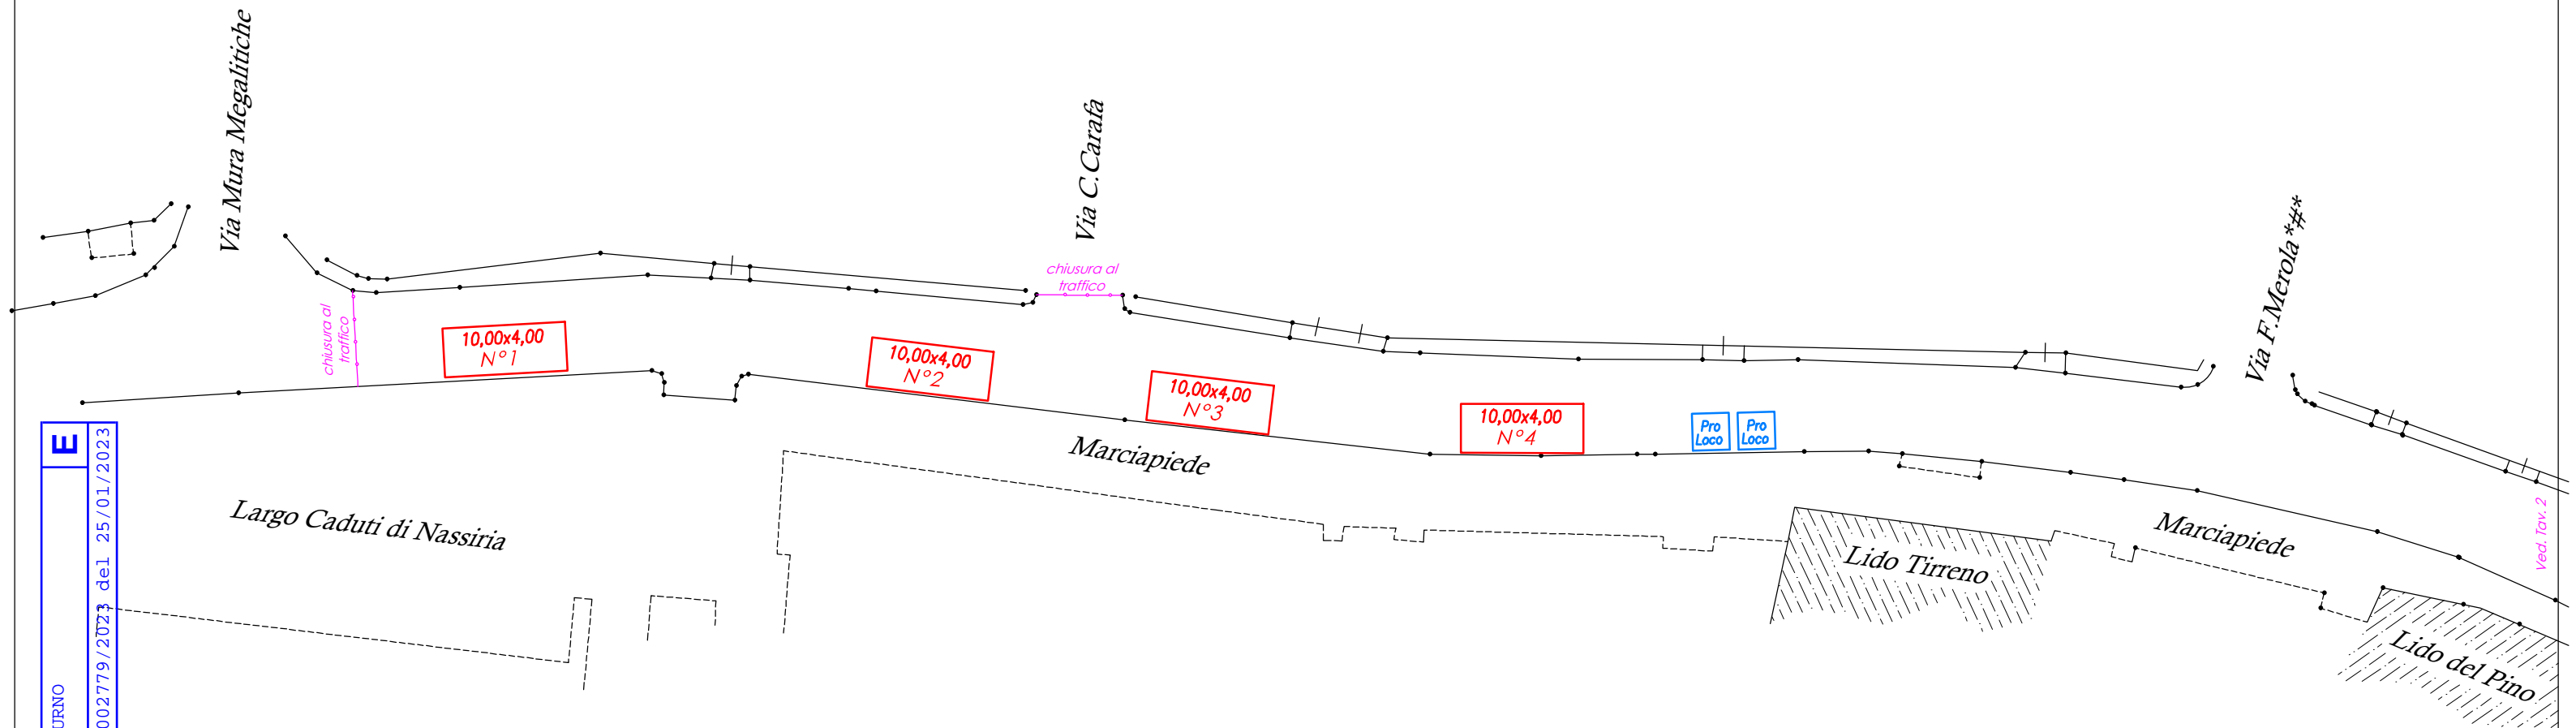

ORIENTAMENTO





COMUNE DI MINTURNO  
SUAP ED ATTIVITA' ECONOMICHE  
Ufficio Commercio su Aree Pubbliche  
Collocazione posteggi banchi ambulanti

SCAURI  
Arrivederci a Scauri

*Via Lungomare N.Sauro  
e  
Piazzale Sieci*


TAV. 02

(formato A3 non in scala)

Geom. ANTONIO D'ADAMO

agg. Agosto 2022

ORIENTAMENTO

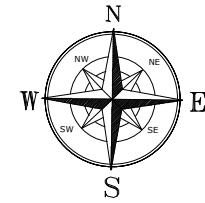

COMUNE DI MINTURNO  
Protocollo N.0002779/2023 del 25/01/2023

