

E
COMUNE DI MINTURNO
Protocollo N.0002779/2023 del 25/01/2023

COMUNE DI MINTURNO

SUAP ED ATTIVITA' ECONOMICHE
Ufficio Commercio su Aree Pubbliche

Collocazione posteggi banchi ambulanti

FONTANA PERRELLI

FESTA

Madonna della Libera


Via per Casteloforte e Via Fontana Perelli

TAV. 01

(formato A3)

Geom. ANTONIO D'ADAMO

SCALA 1:500
agg. Dicembre 2022

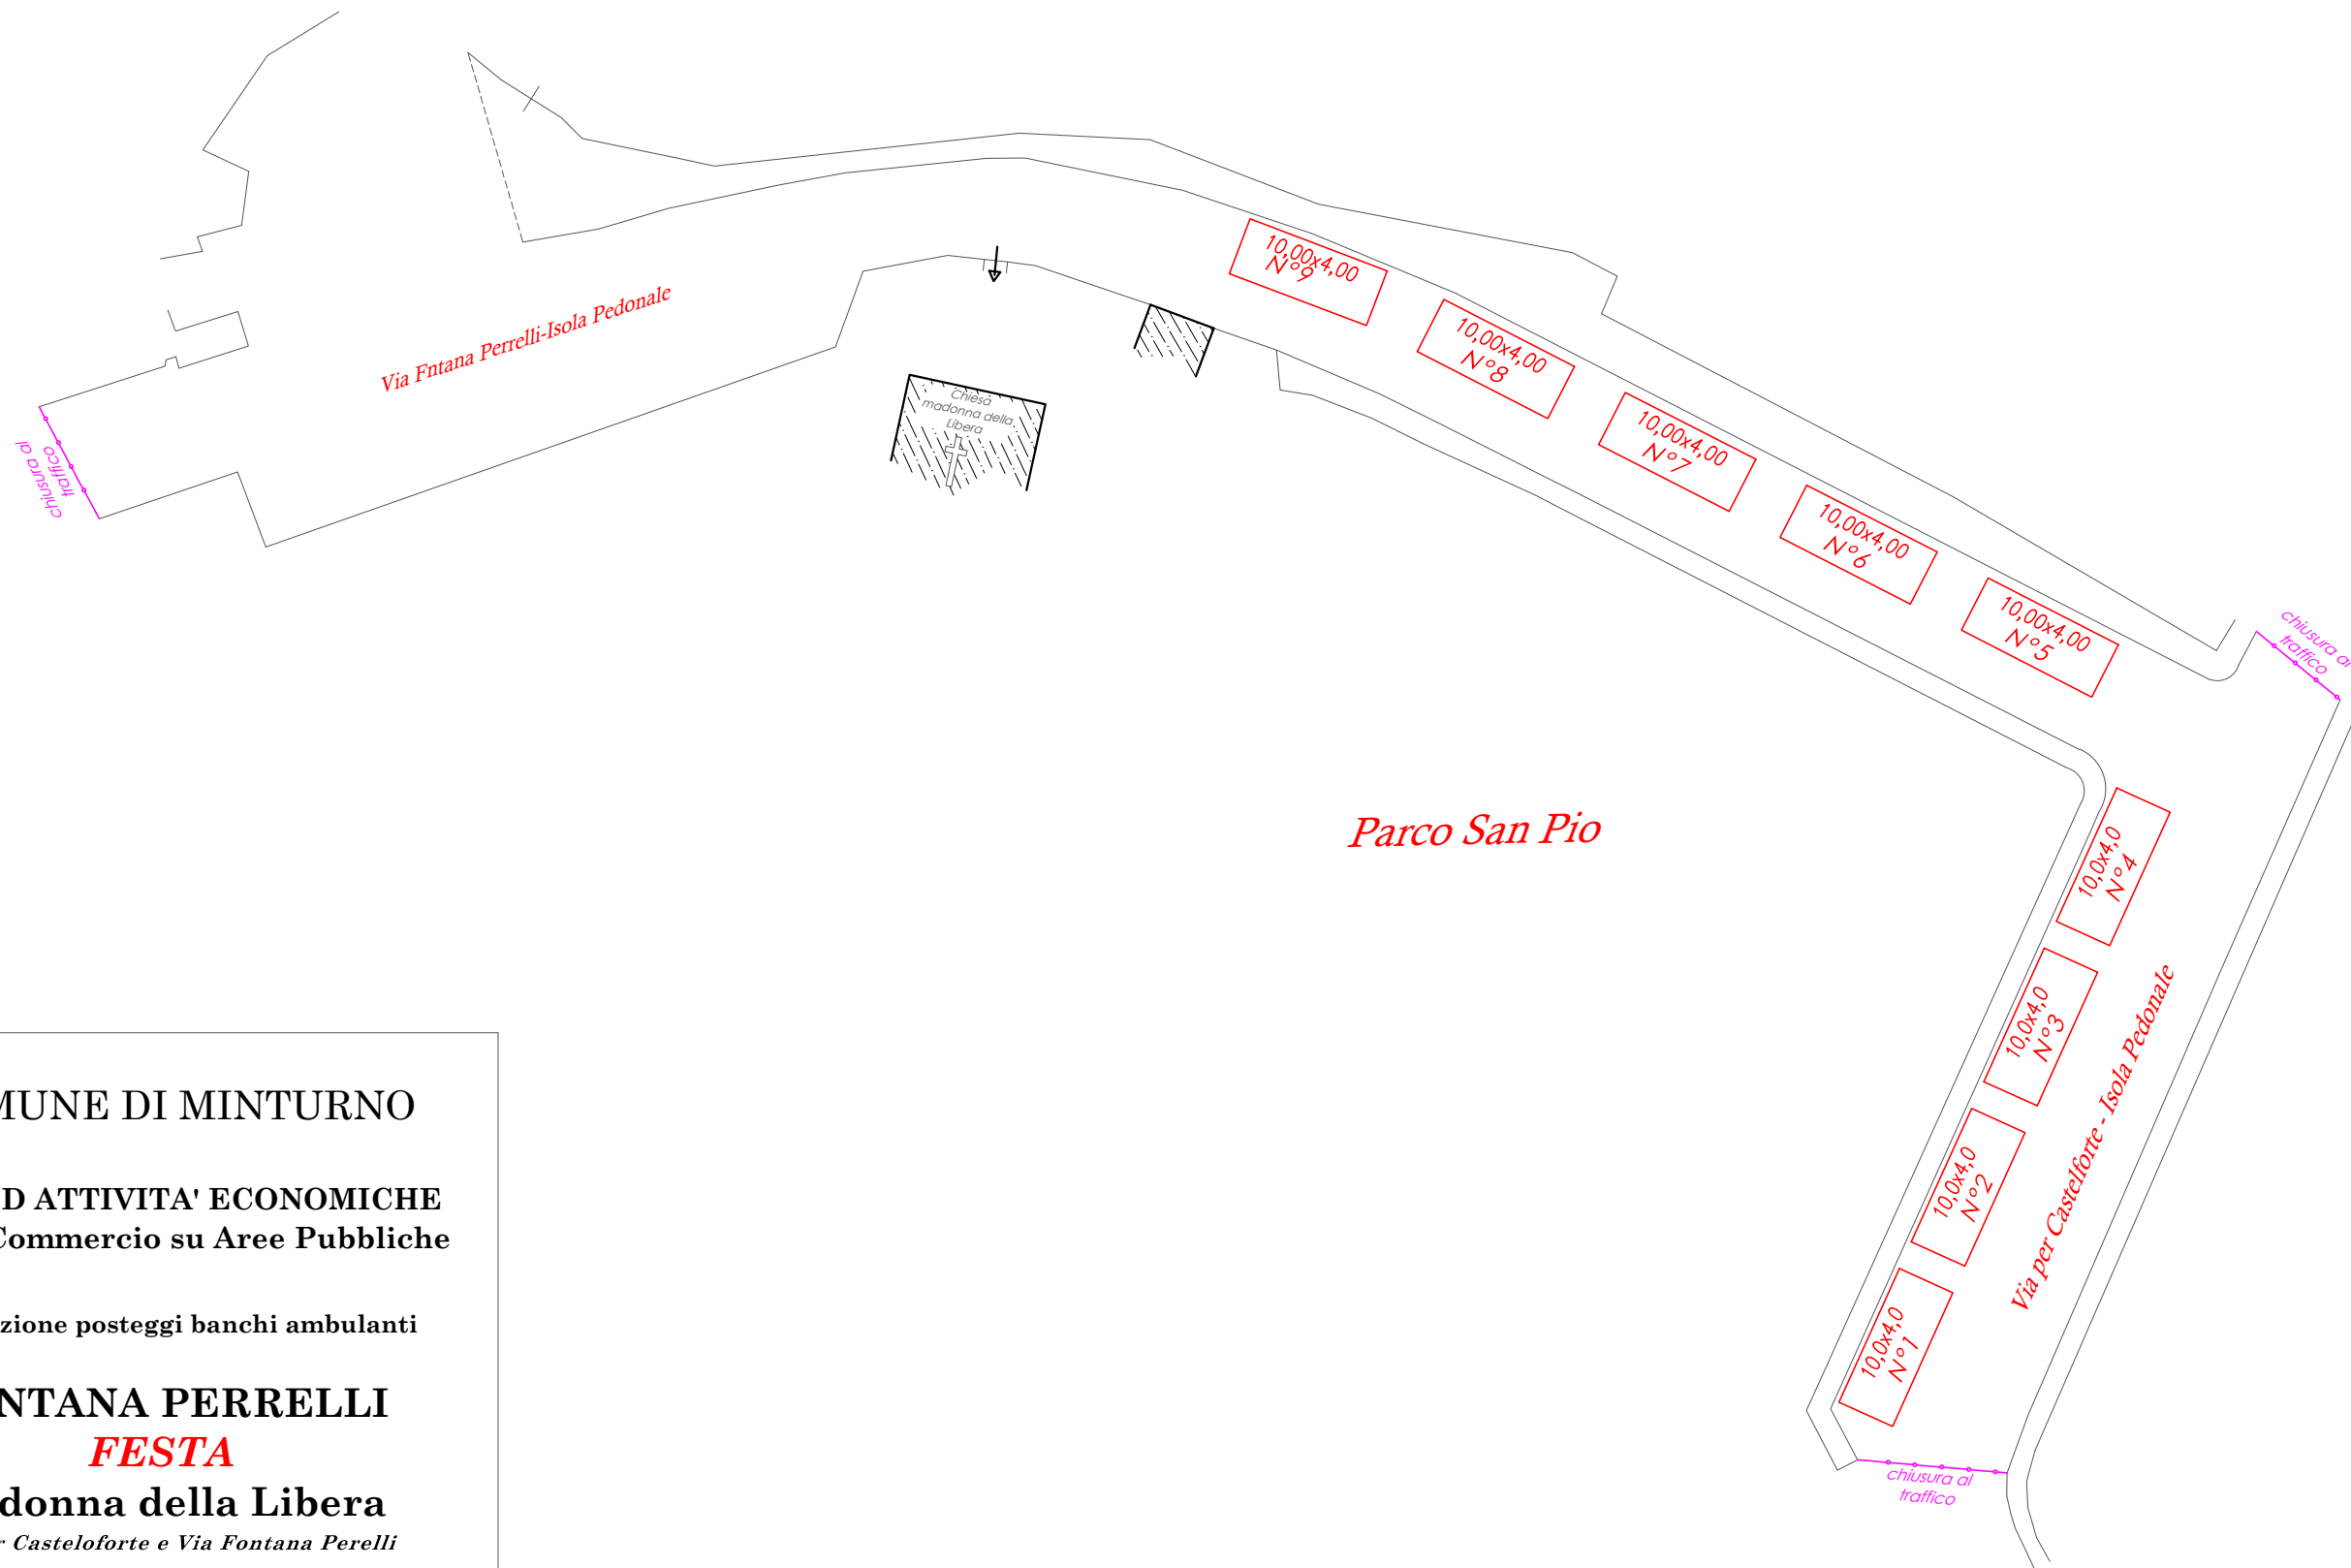

ORIENTAMENTO



E
COMUNE DI MINTURNO
Protocollo N.0002779/2023 del 25/01/2023


COMUNE DI MINTURNO

SUAP ED ATTIVITA' ECONOMICHE
Ufficio Commercio su Aree Pubbliche

Collocazione posteggi banchi ambulanti

FONTANA PERRELLI
FIERA

Madonna della Libera
Via per Casteloforte e Via Fontana Perelli

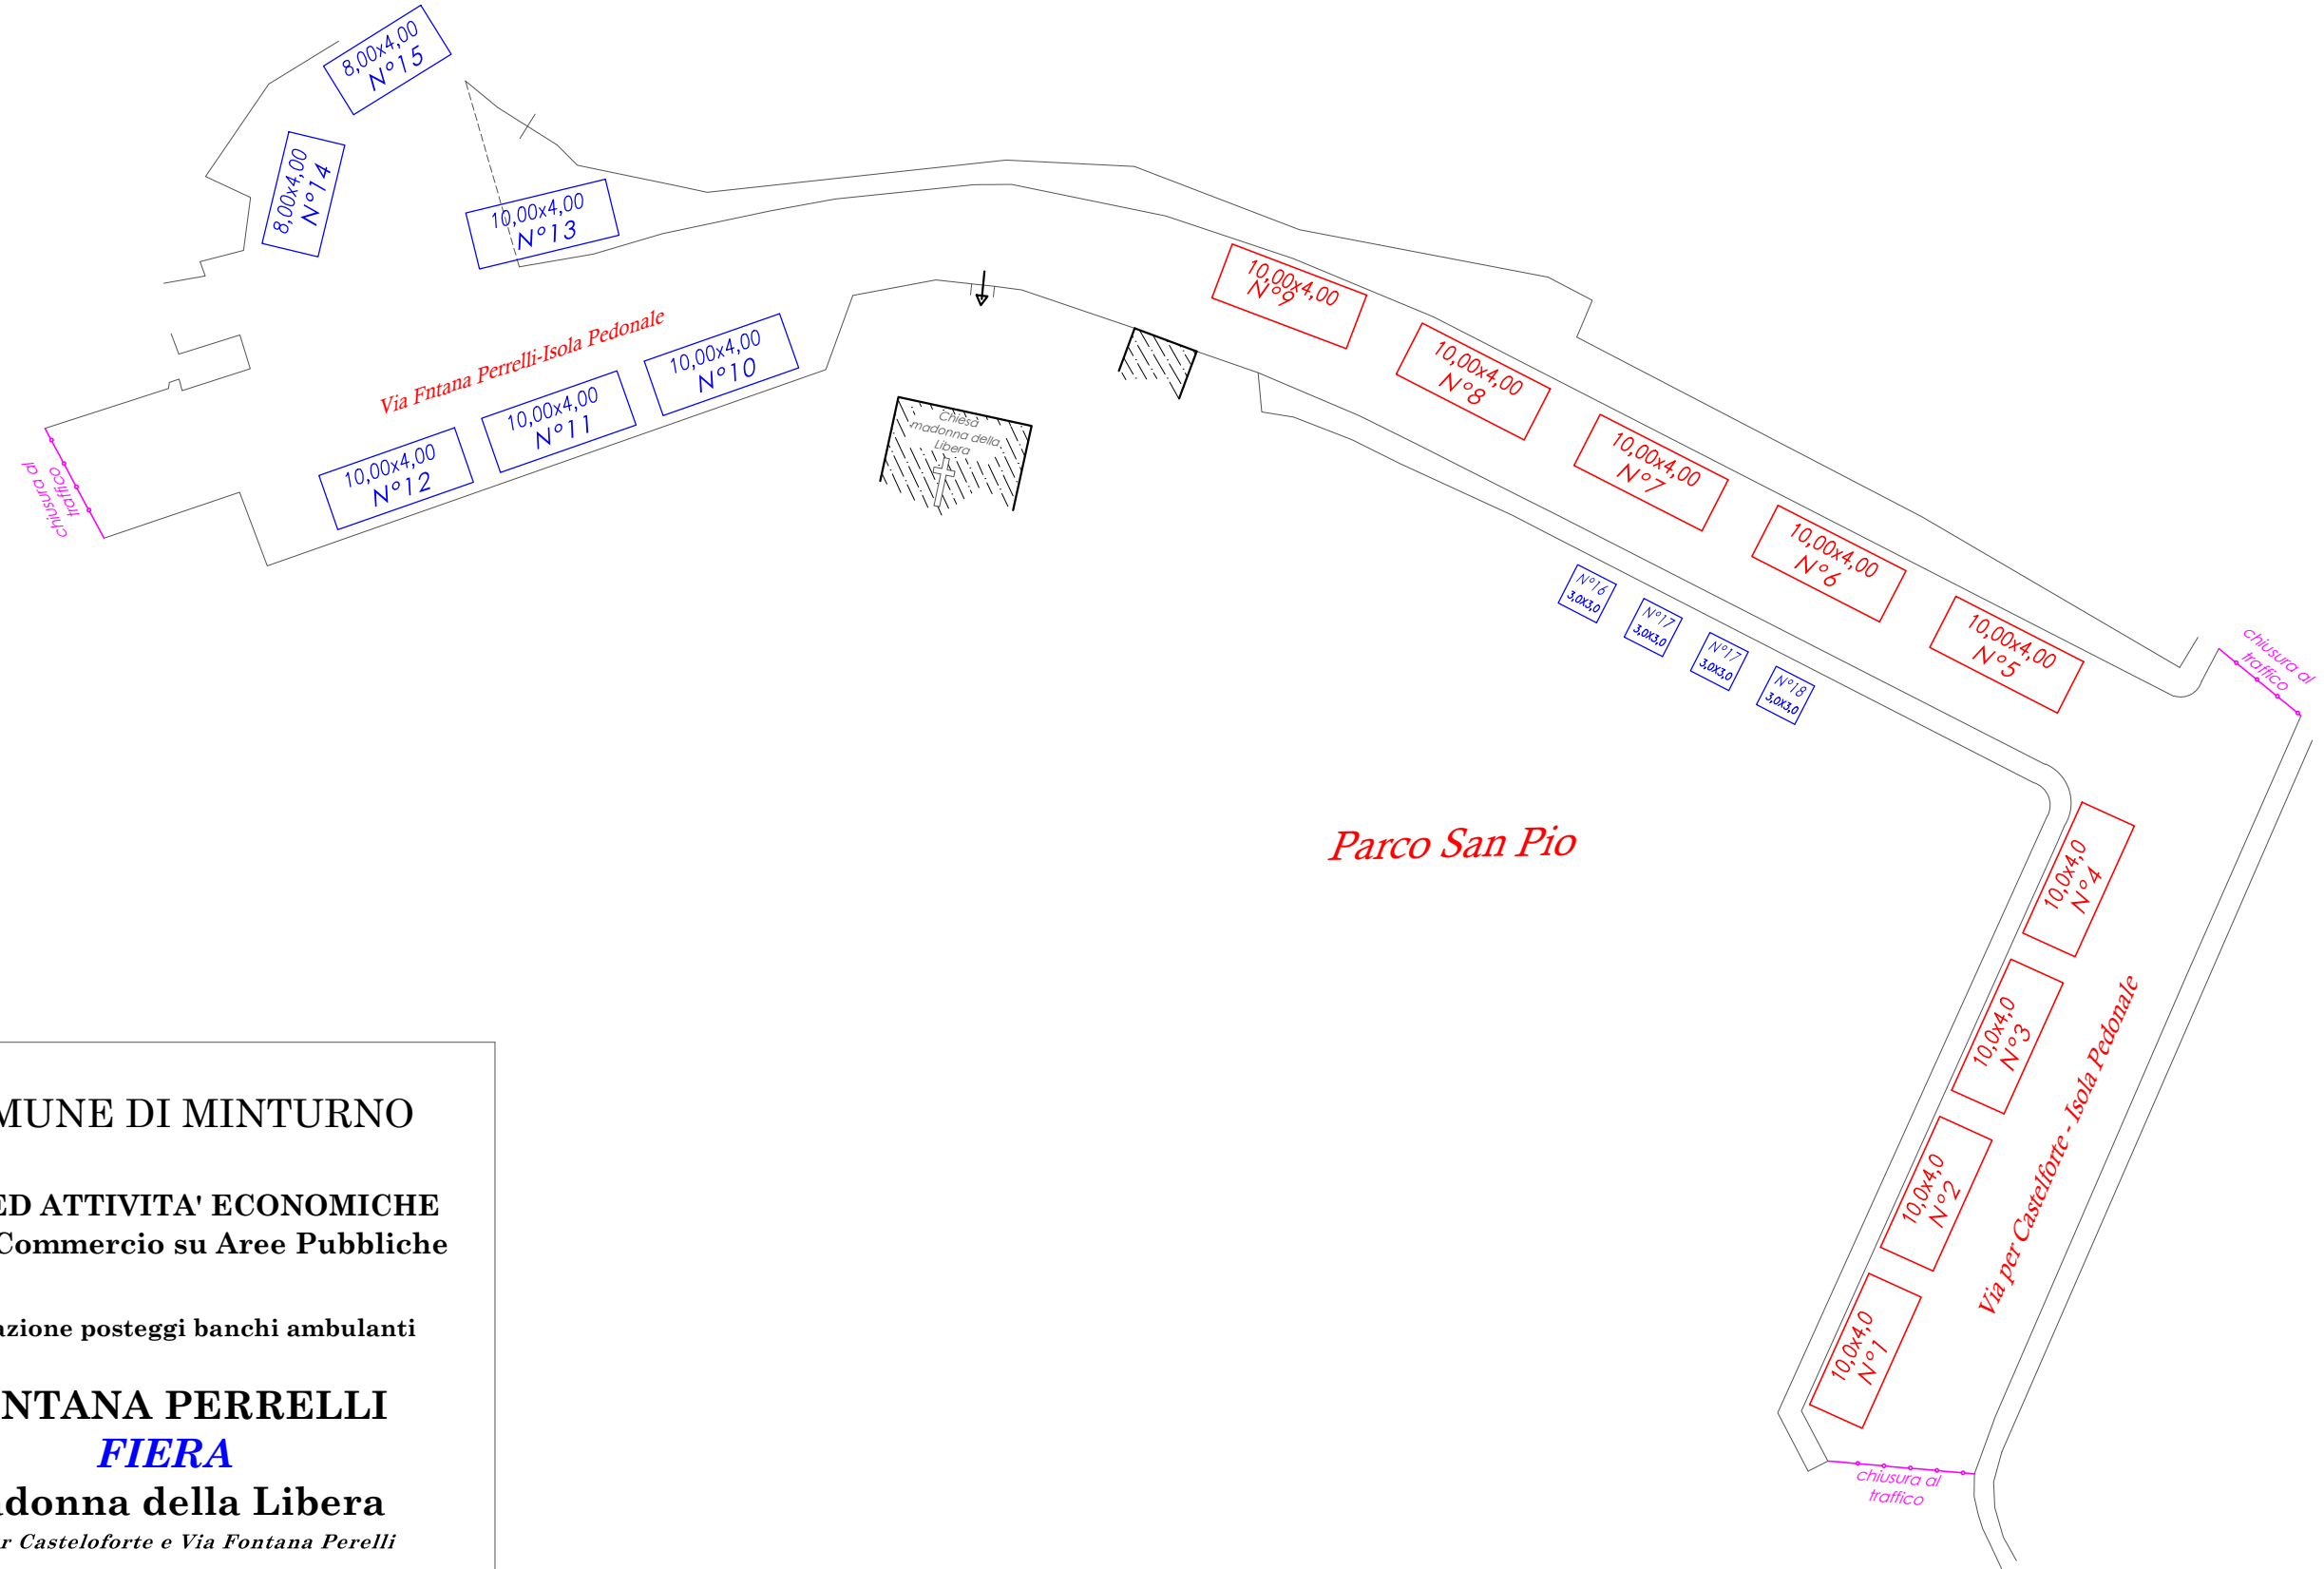

Parco San Pio

TAV. 02
(formato A3)

Geom. ANTONIO D'ADAMO

SCALA 1:500
agg. Dicembre 2022