

**MINTURNO**  
**Fiera di S.Lucia**

**TAV. 01**


(formato A3 non in scala)

Geom. ANTONIO D'ADAMO

agg. Ottobre 2023

**LEGENDA**  
**DIMENSIONI**

- 12 x 4,50 mq (54,00)
- 10 x 4,50 mq (45,00)
- 8 x 4,50 mq (36,00)
- 6 x 4,50 mq (27,00)
- 15 x 2,00 mq (30,00)
- 12 x 2,00 mq (24,00)
- 10 x 2,00 mq (20,00)
- 6 x 2,00 mq (12,00)
- 5 x 2,00 mq (10,00)
- 3 x 3,00 mq (9,00)

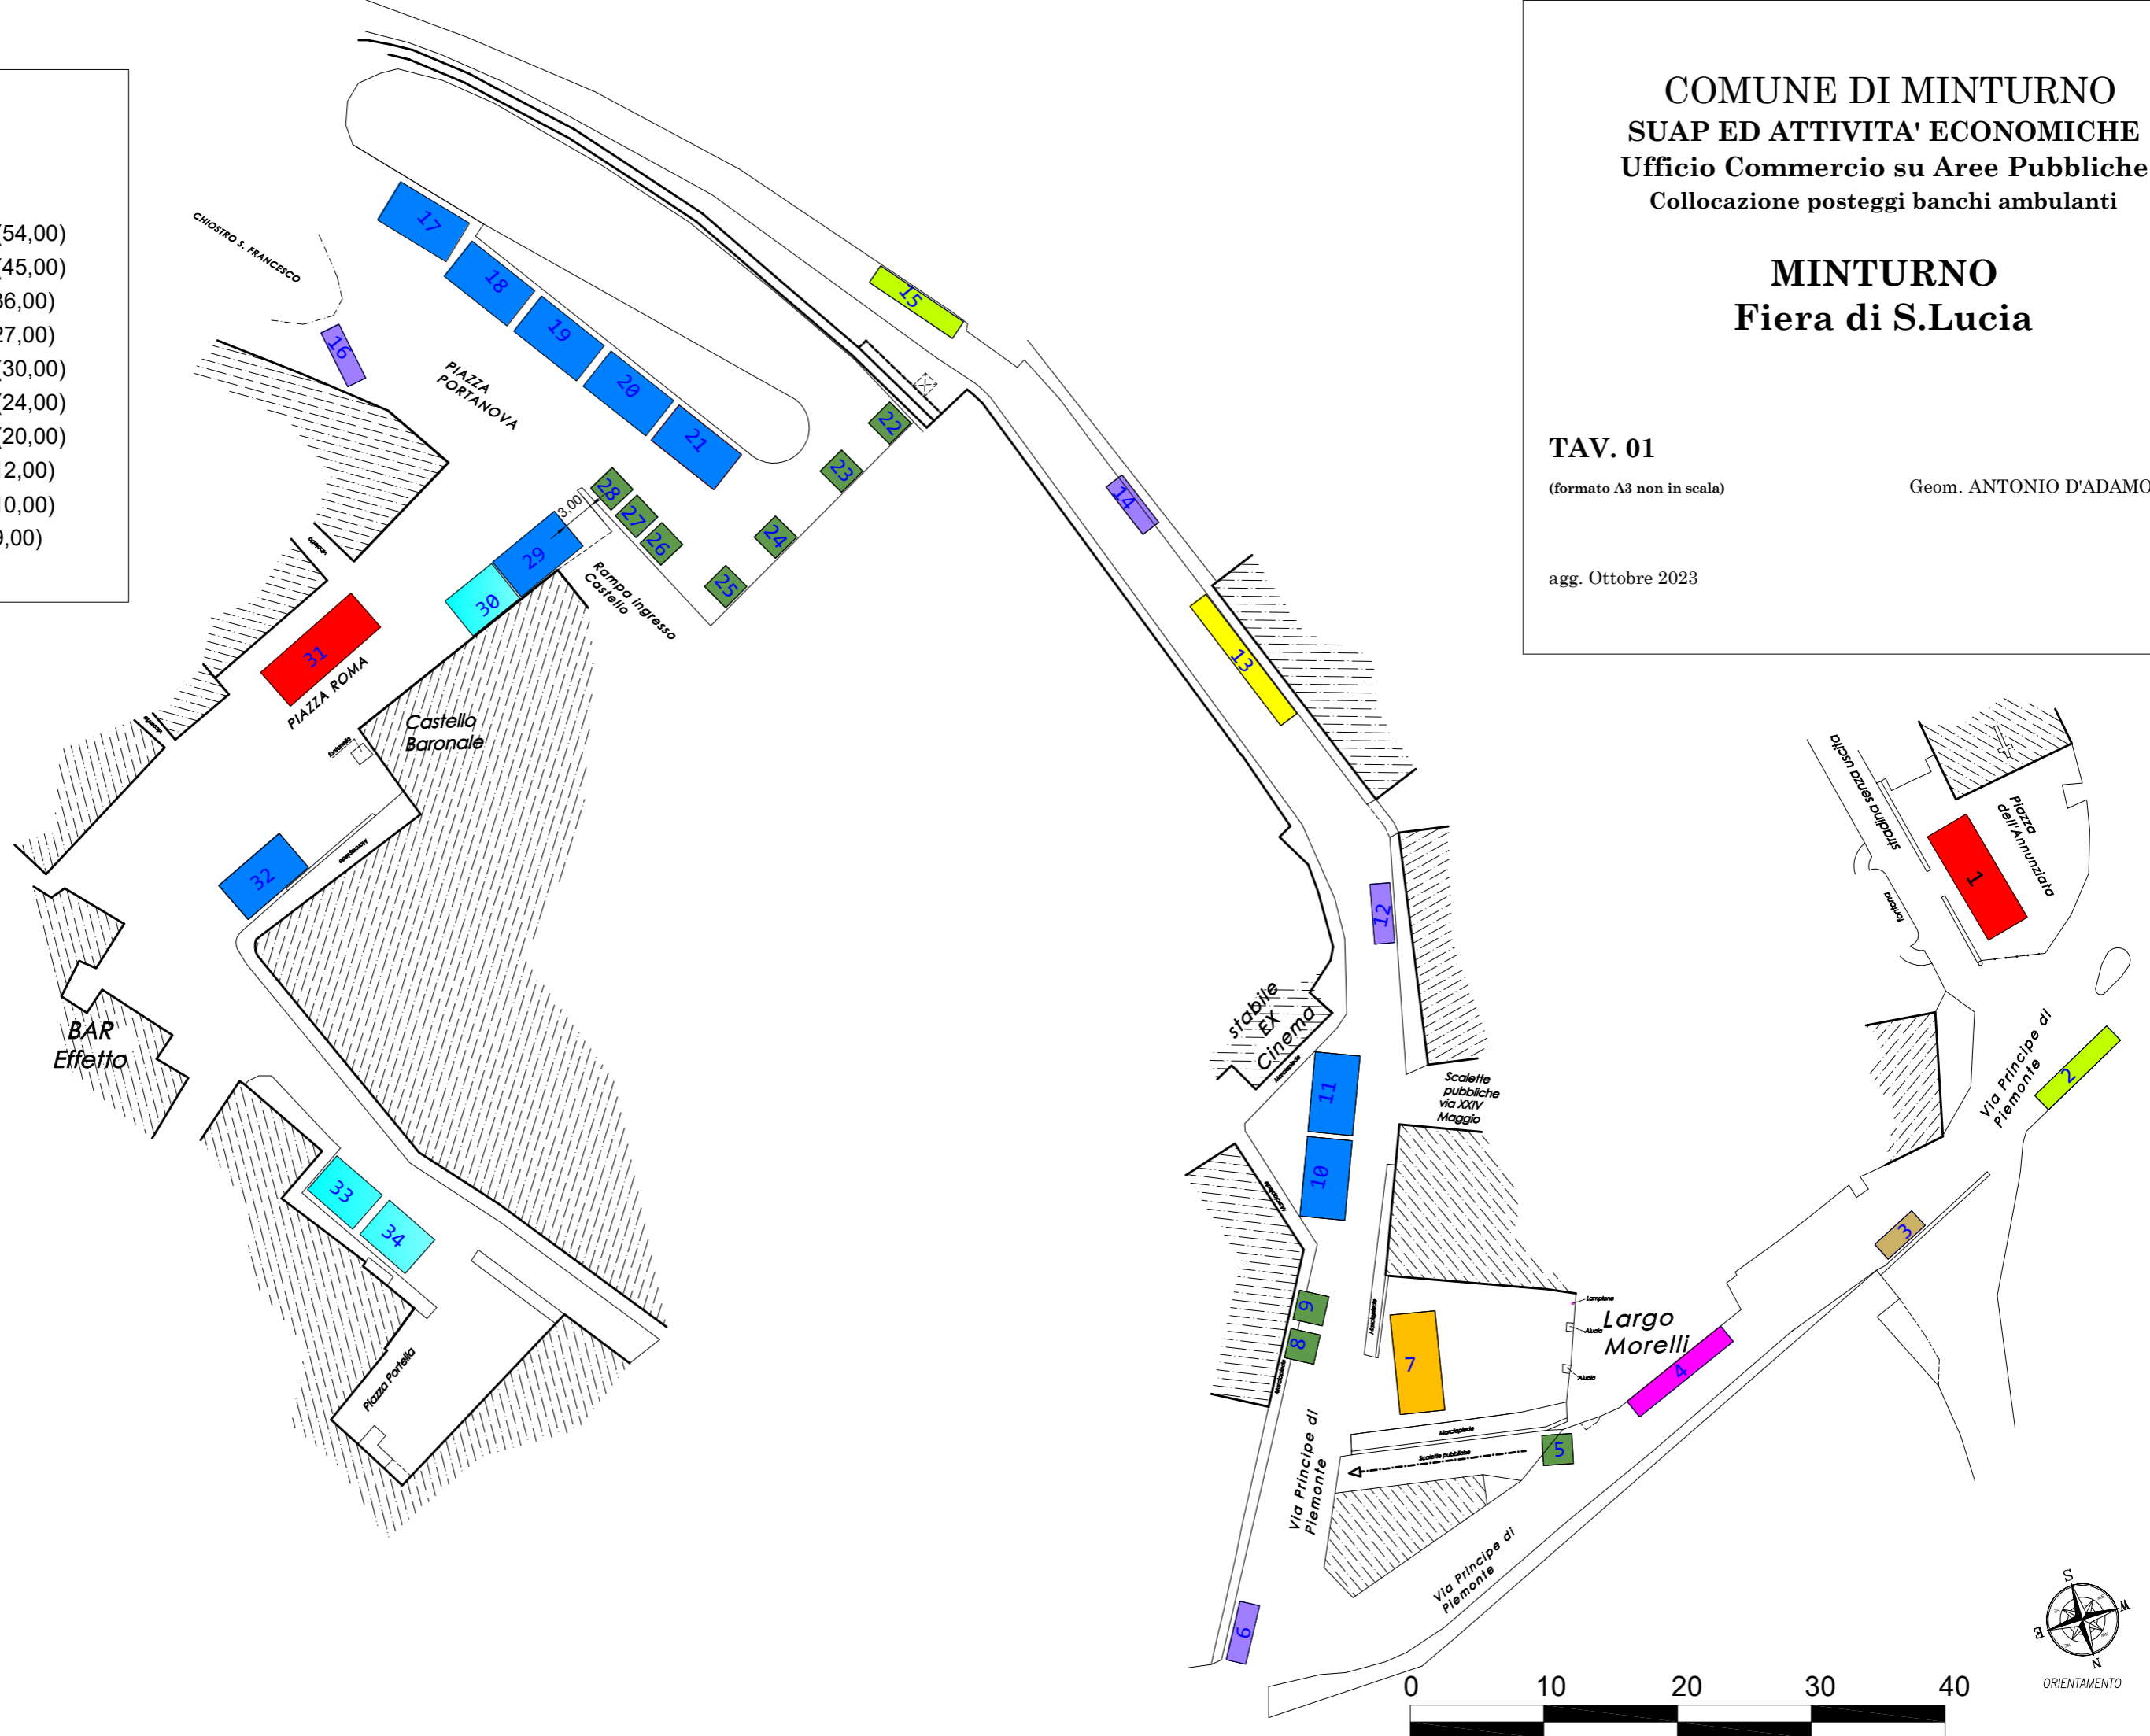

**E**  
 COMUNE DI MINTURNO  
 Protocollo N. 0035392/2023 del 19/10/2023

COMUNE DI MINTURNO

SUAP ED ATTIVITA' ECONOMICHE  
Ufficio Commercio su Aree Pubbliche

Collocazione posteggi banci ambulanti

MINTURNO  
Fiera di S.Lucia  
Ed. 2023

**PIAZZA J. KENNEDY**

TAV. 02


(formato A3)


Geom. ANTONIO D'ADAMO

Agg. Ottobre 2023

COMUNE DI MINTURNO  
Protocollo N.0035392/2023 del 19/10/2023

LEGENDA DIMENSIONI

 6 X4,5 (27 mq)

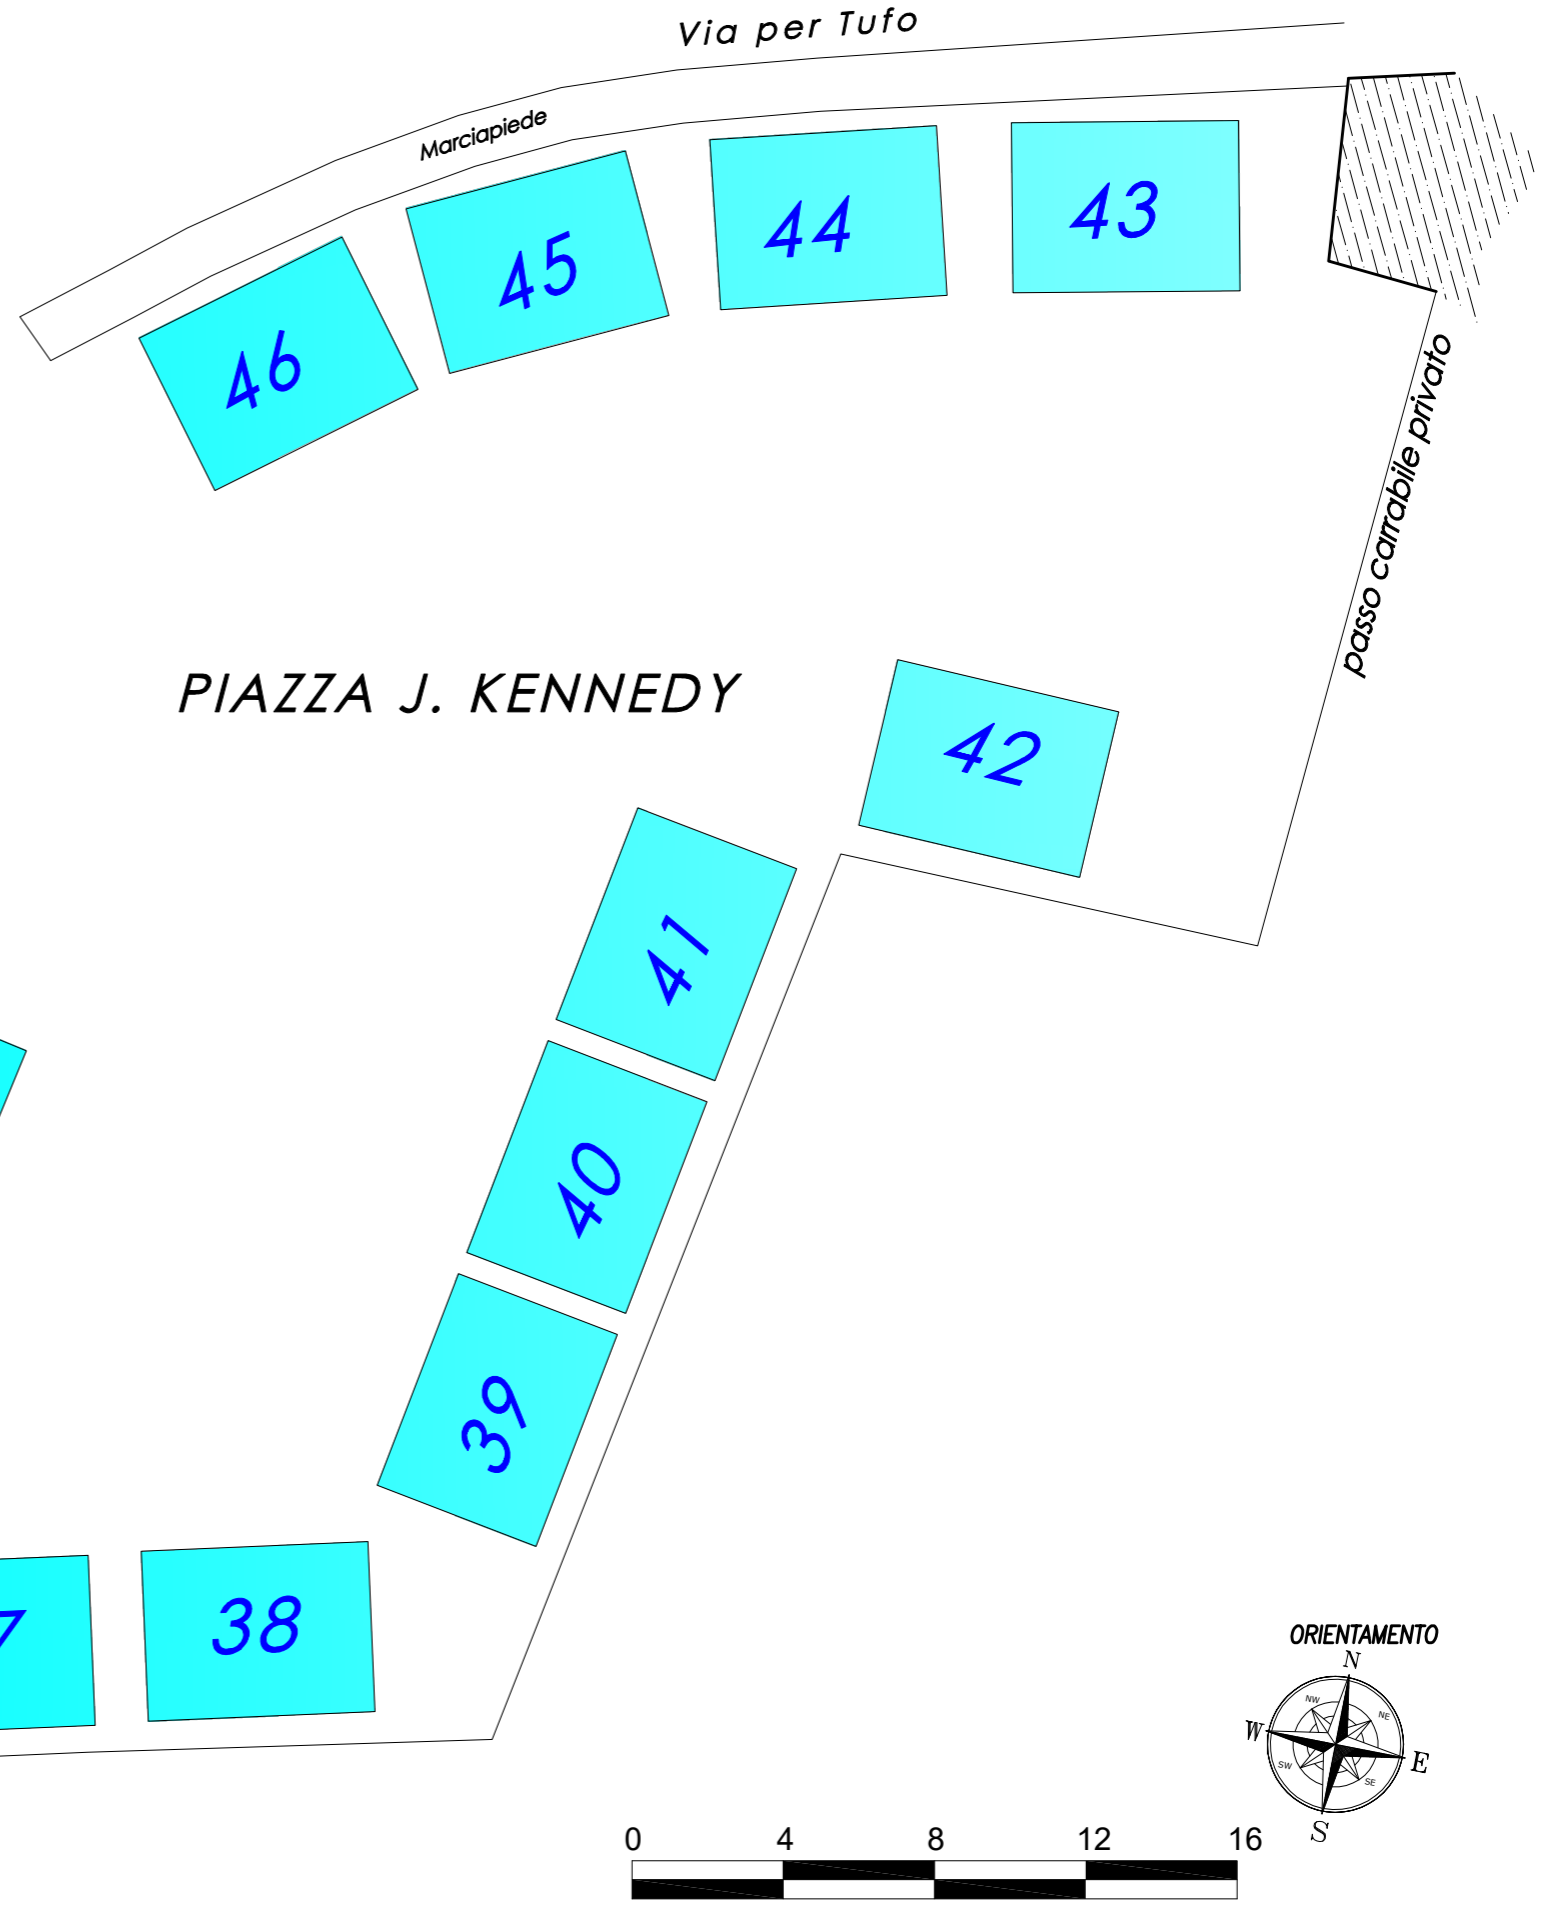

COMUNE DI MINTURNO

SUAP ED ATTIVITA' ECONOMICHE  
Ufficio Commercio su Aree Pubbliche

Collocazione posteggi banchi ambulanti

MINTURNO  
Fiera di S.Lucia  
Ed. 2023

PIAZZA XX AGOSTO

TAV. 03

(formato A3)


Geom. ANTONIO D'ADAMO

Agg. Ottobre 2023

COMUNE DI MINTURNO  
Protocollo N.0035392/2023 del 19/10/2023

LEGENDA DIMENSIONI

- 12 x 2,00 mq (24,00)
- 10 x 2,00 mq (20,00)

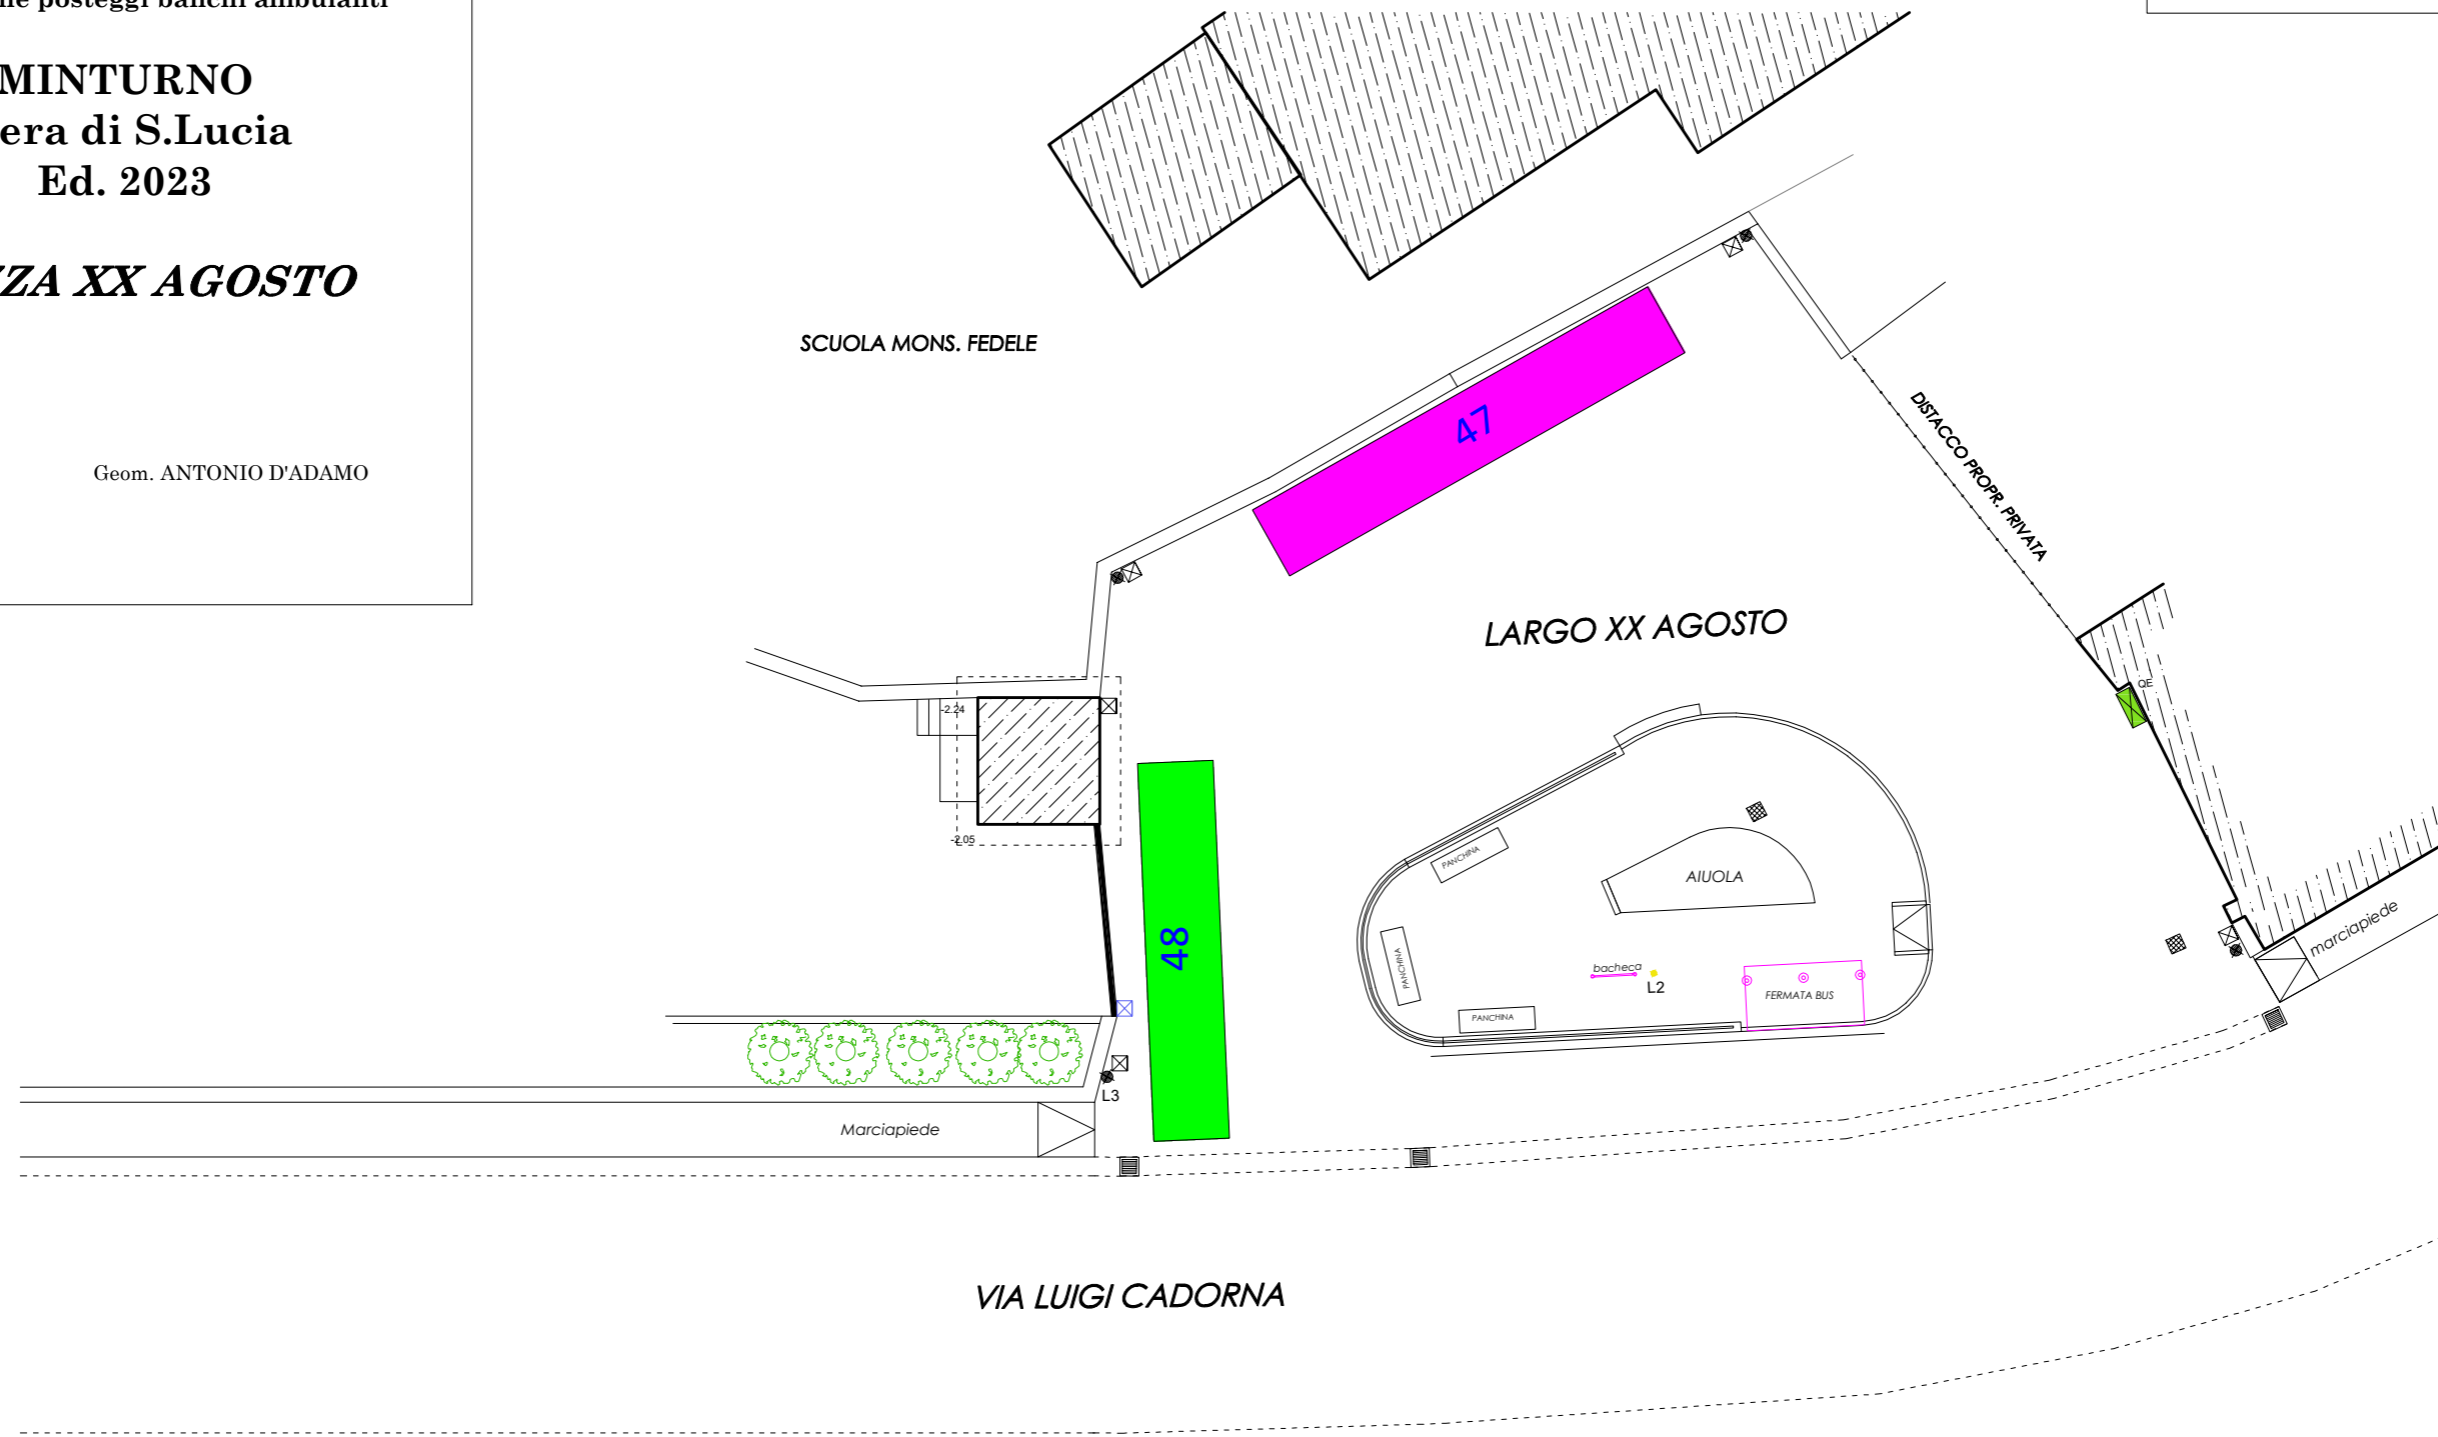

COMUNE DI MINTURNO  
Protocollo N.0035392/2023 del 19/10/2023

COMUNE DI MINTURNO  
SUAP ED ATTIVITA' ECONOMICHE  
Ufficio Commercio su Aree Pubbliche  
Collocazione posteggi banchi ambulanti



**MINTURNO**  
**Fiera di S.Lucia**  
**via Luigi Cadorna**

**TAV. 04**

(formato A3 non in scala)

Geom. ANTONIO D'ADAMO

agg. Ottobre 2023

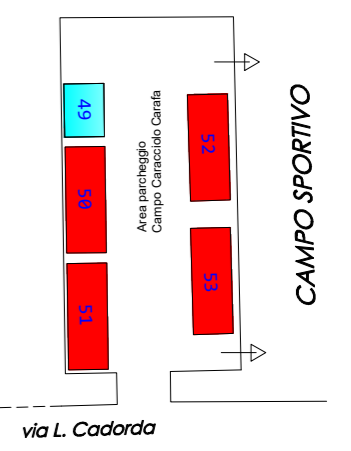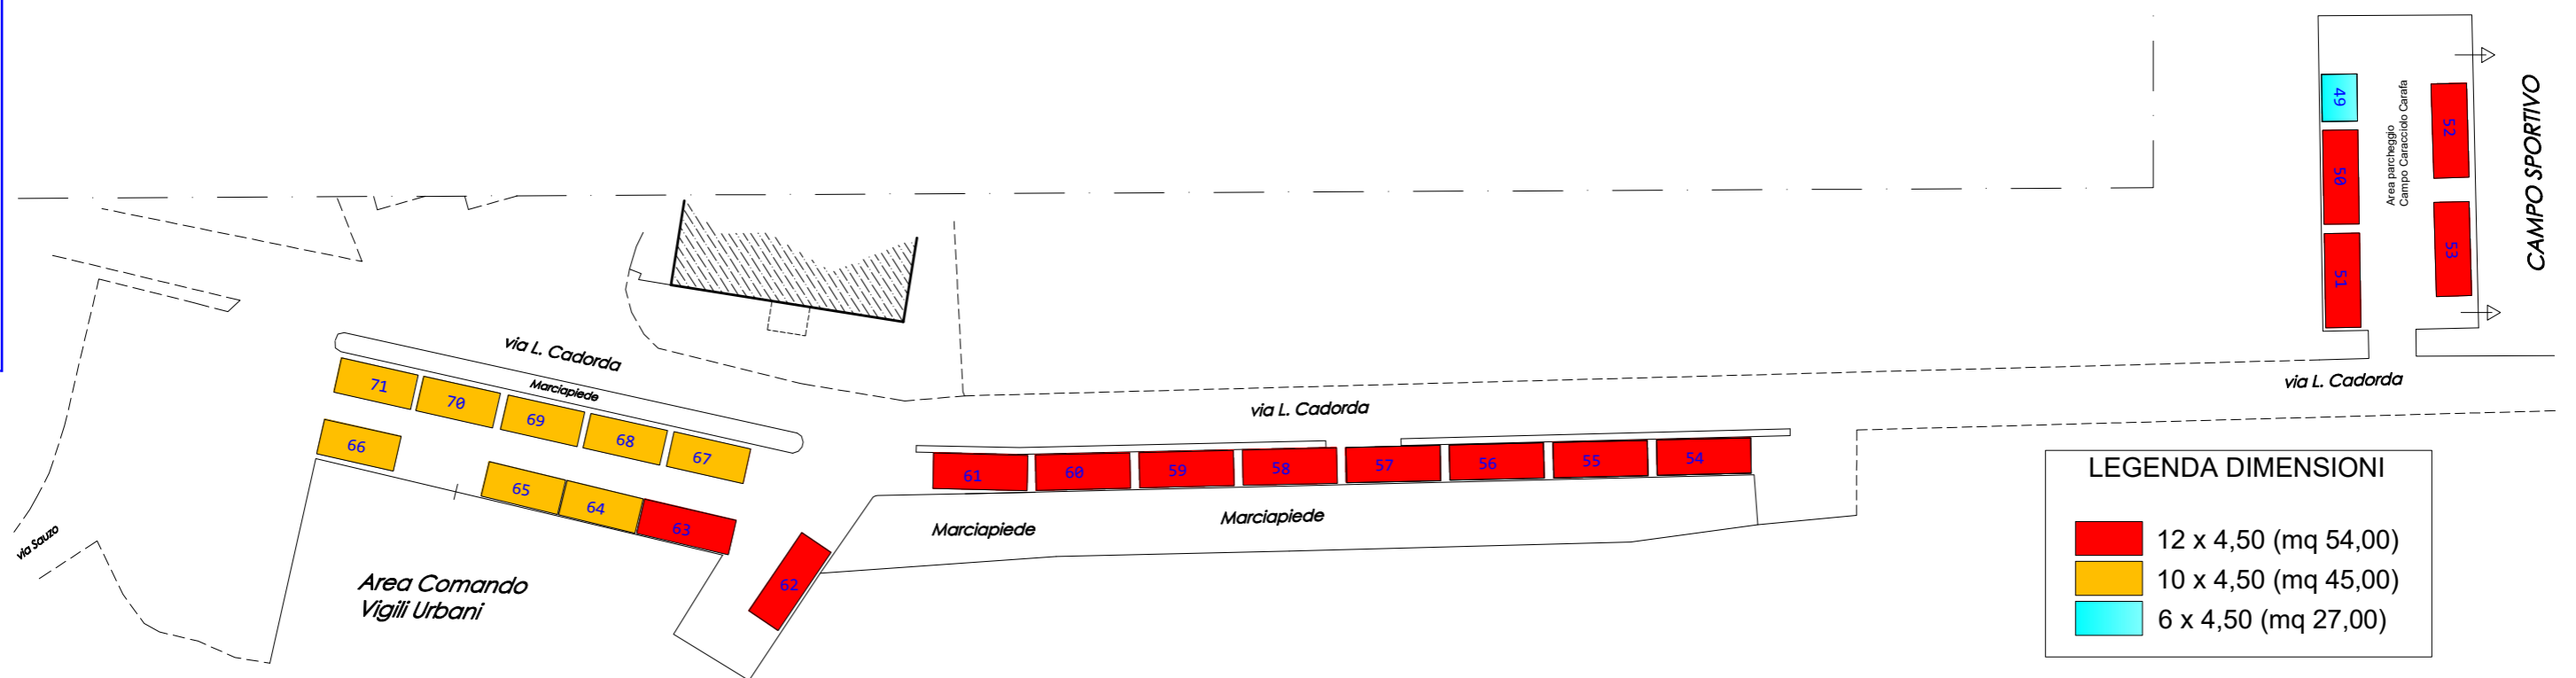

**LEGENDA DIMENSIONI**

	12 x 4,50 (mq 54,00)
	10 x 4,50 (mq 45,00)
	6 x 4,50 (mq 27,00)

