




ORIENTAMENTO

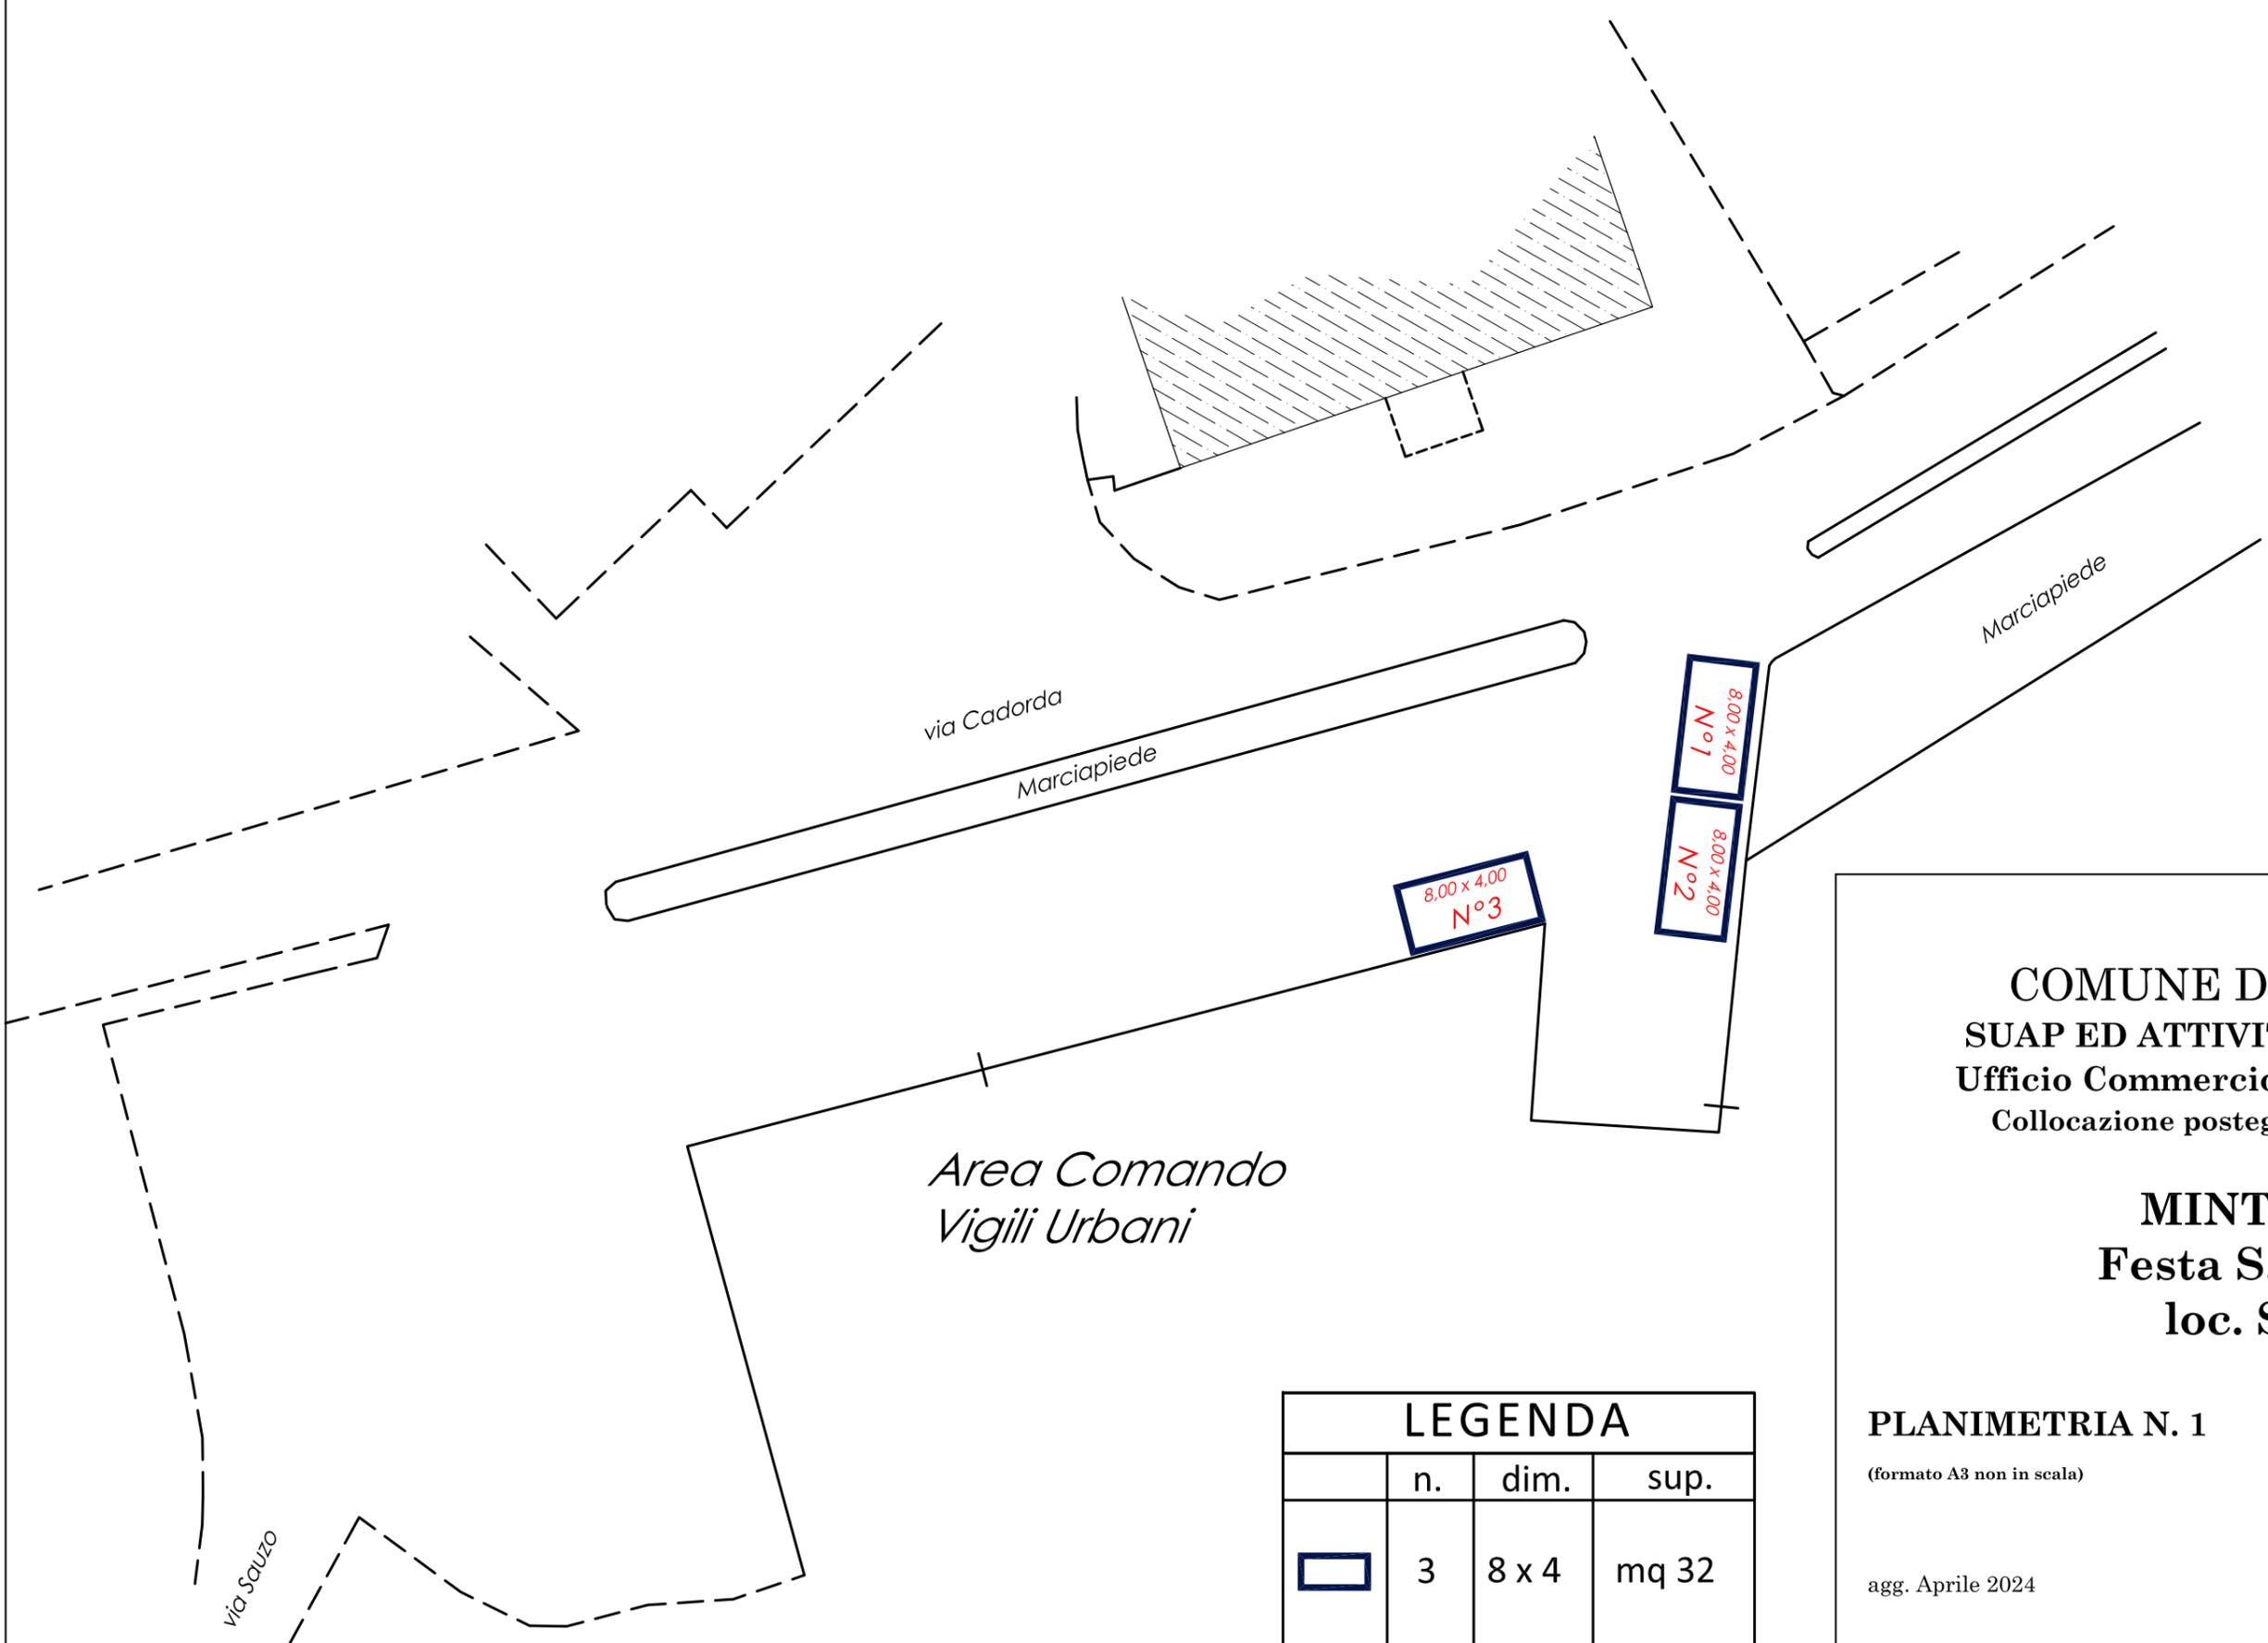

COMUNE DI MINTURNO  
SUAP ED ATTIVITA' ECONOMICHE  
Ufficio Commercio su Aree Pubbliche  
Collocazione posteggi banchi ambulanti

MINTURNO  
Festa S. Antonio  
loc. Sauzo

PLANIMETRIA N. 1

(formato A3 non in scala)

agg. Aprile 2024

LEGENDA			
	n.	dim.	sup.
	3	8 x 4	mq 32