


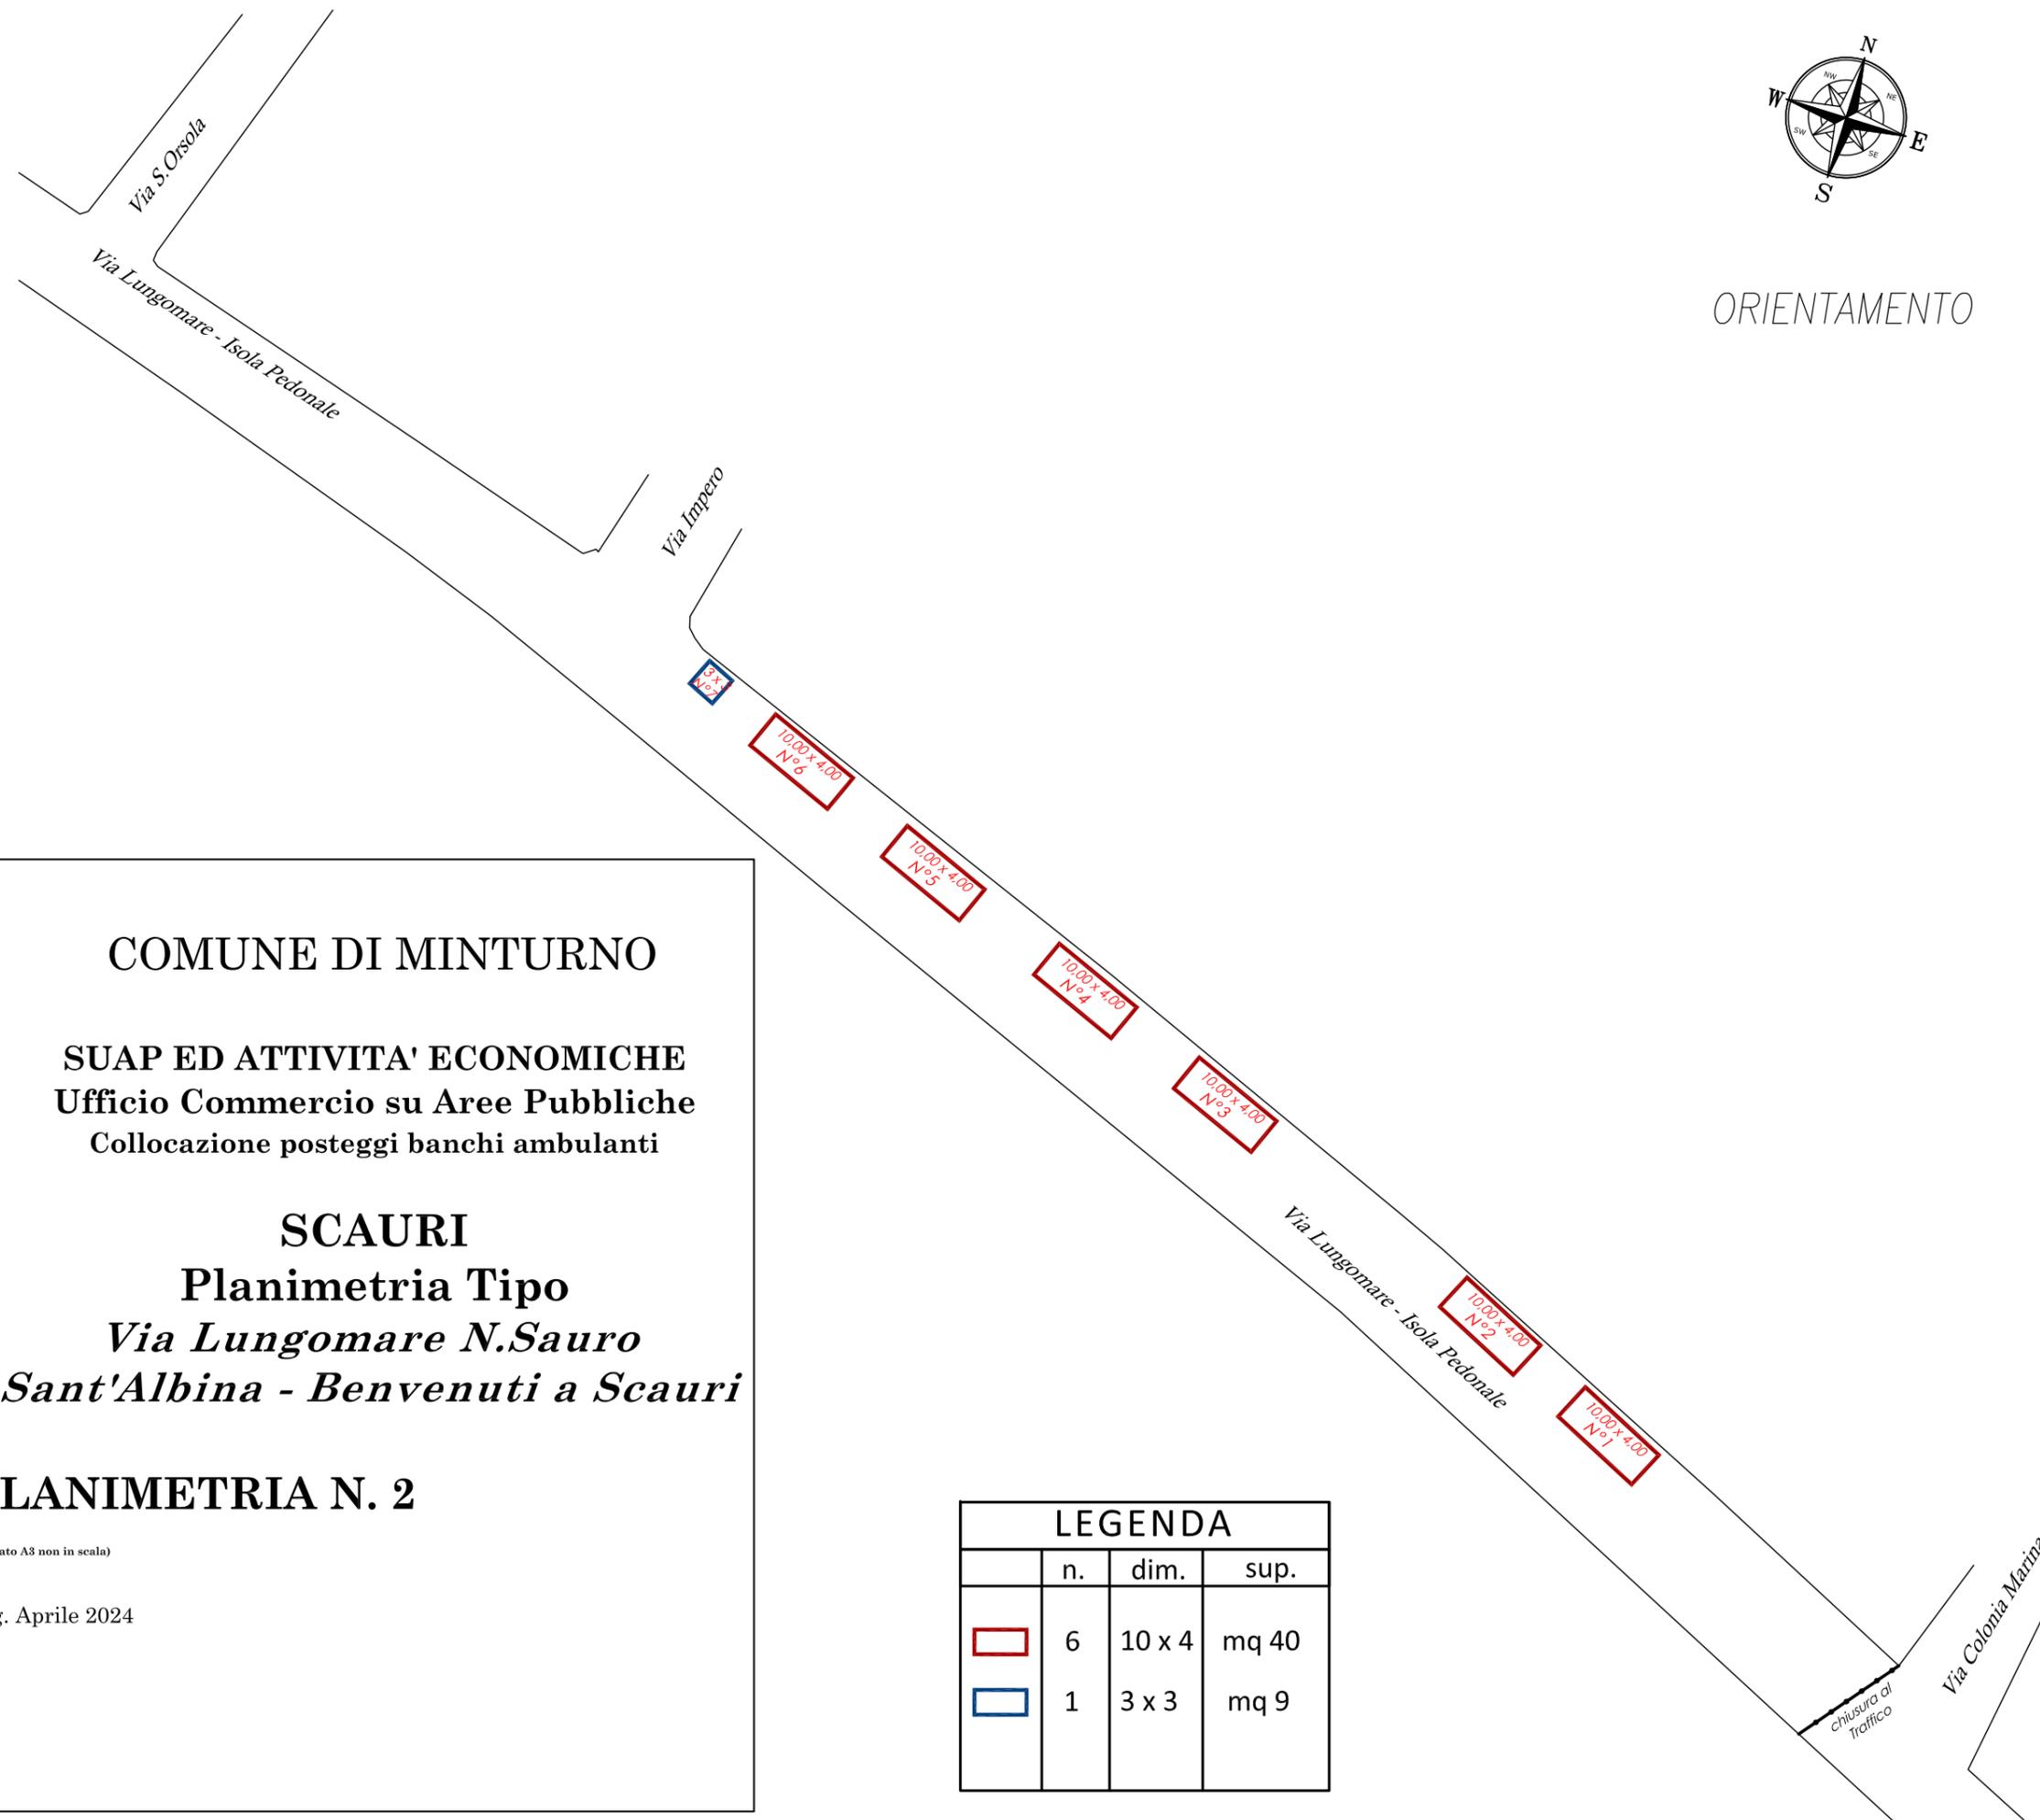

ORIENTAMENTO



COMUNE DI MINTURNO

SUAP ED ATTIVITA' ECONOMICHE
Ufficio Commercio su Aree Pubbliche
Collocazione posteggi banchi ambulanti

SCAURI
Planimetria Tipo
Via Lungomare N.Sauro
Sant'Albina - Benvenuti a Scauri

PLANIMETRIA N. 2

(formato A3 non in scala)

agg. Aprile 2024

LEGENDA

	n.	dim.	sup.
	6	10 x 4	mq 40
	1	3 x 3	mq 9