


COMUNE DI MINTURNO
 SUAP ED ATTIVITA' ECONOMICHE
 Ufficio Commercio su Aree Pubbliche
 Collocazione posteggi banchi ambulanti

MINTURNO
 Sagra delle Regne

PLANIMETRIA N. 3
 TAV. 1

(formato A3 non in scala)

agg. APRILE 2024

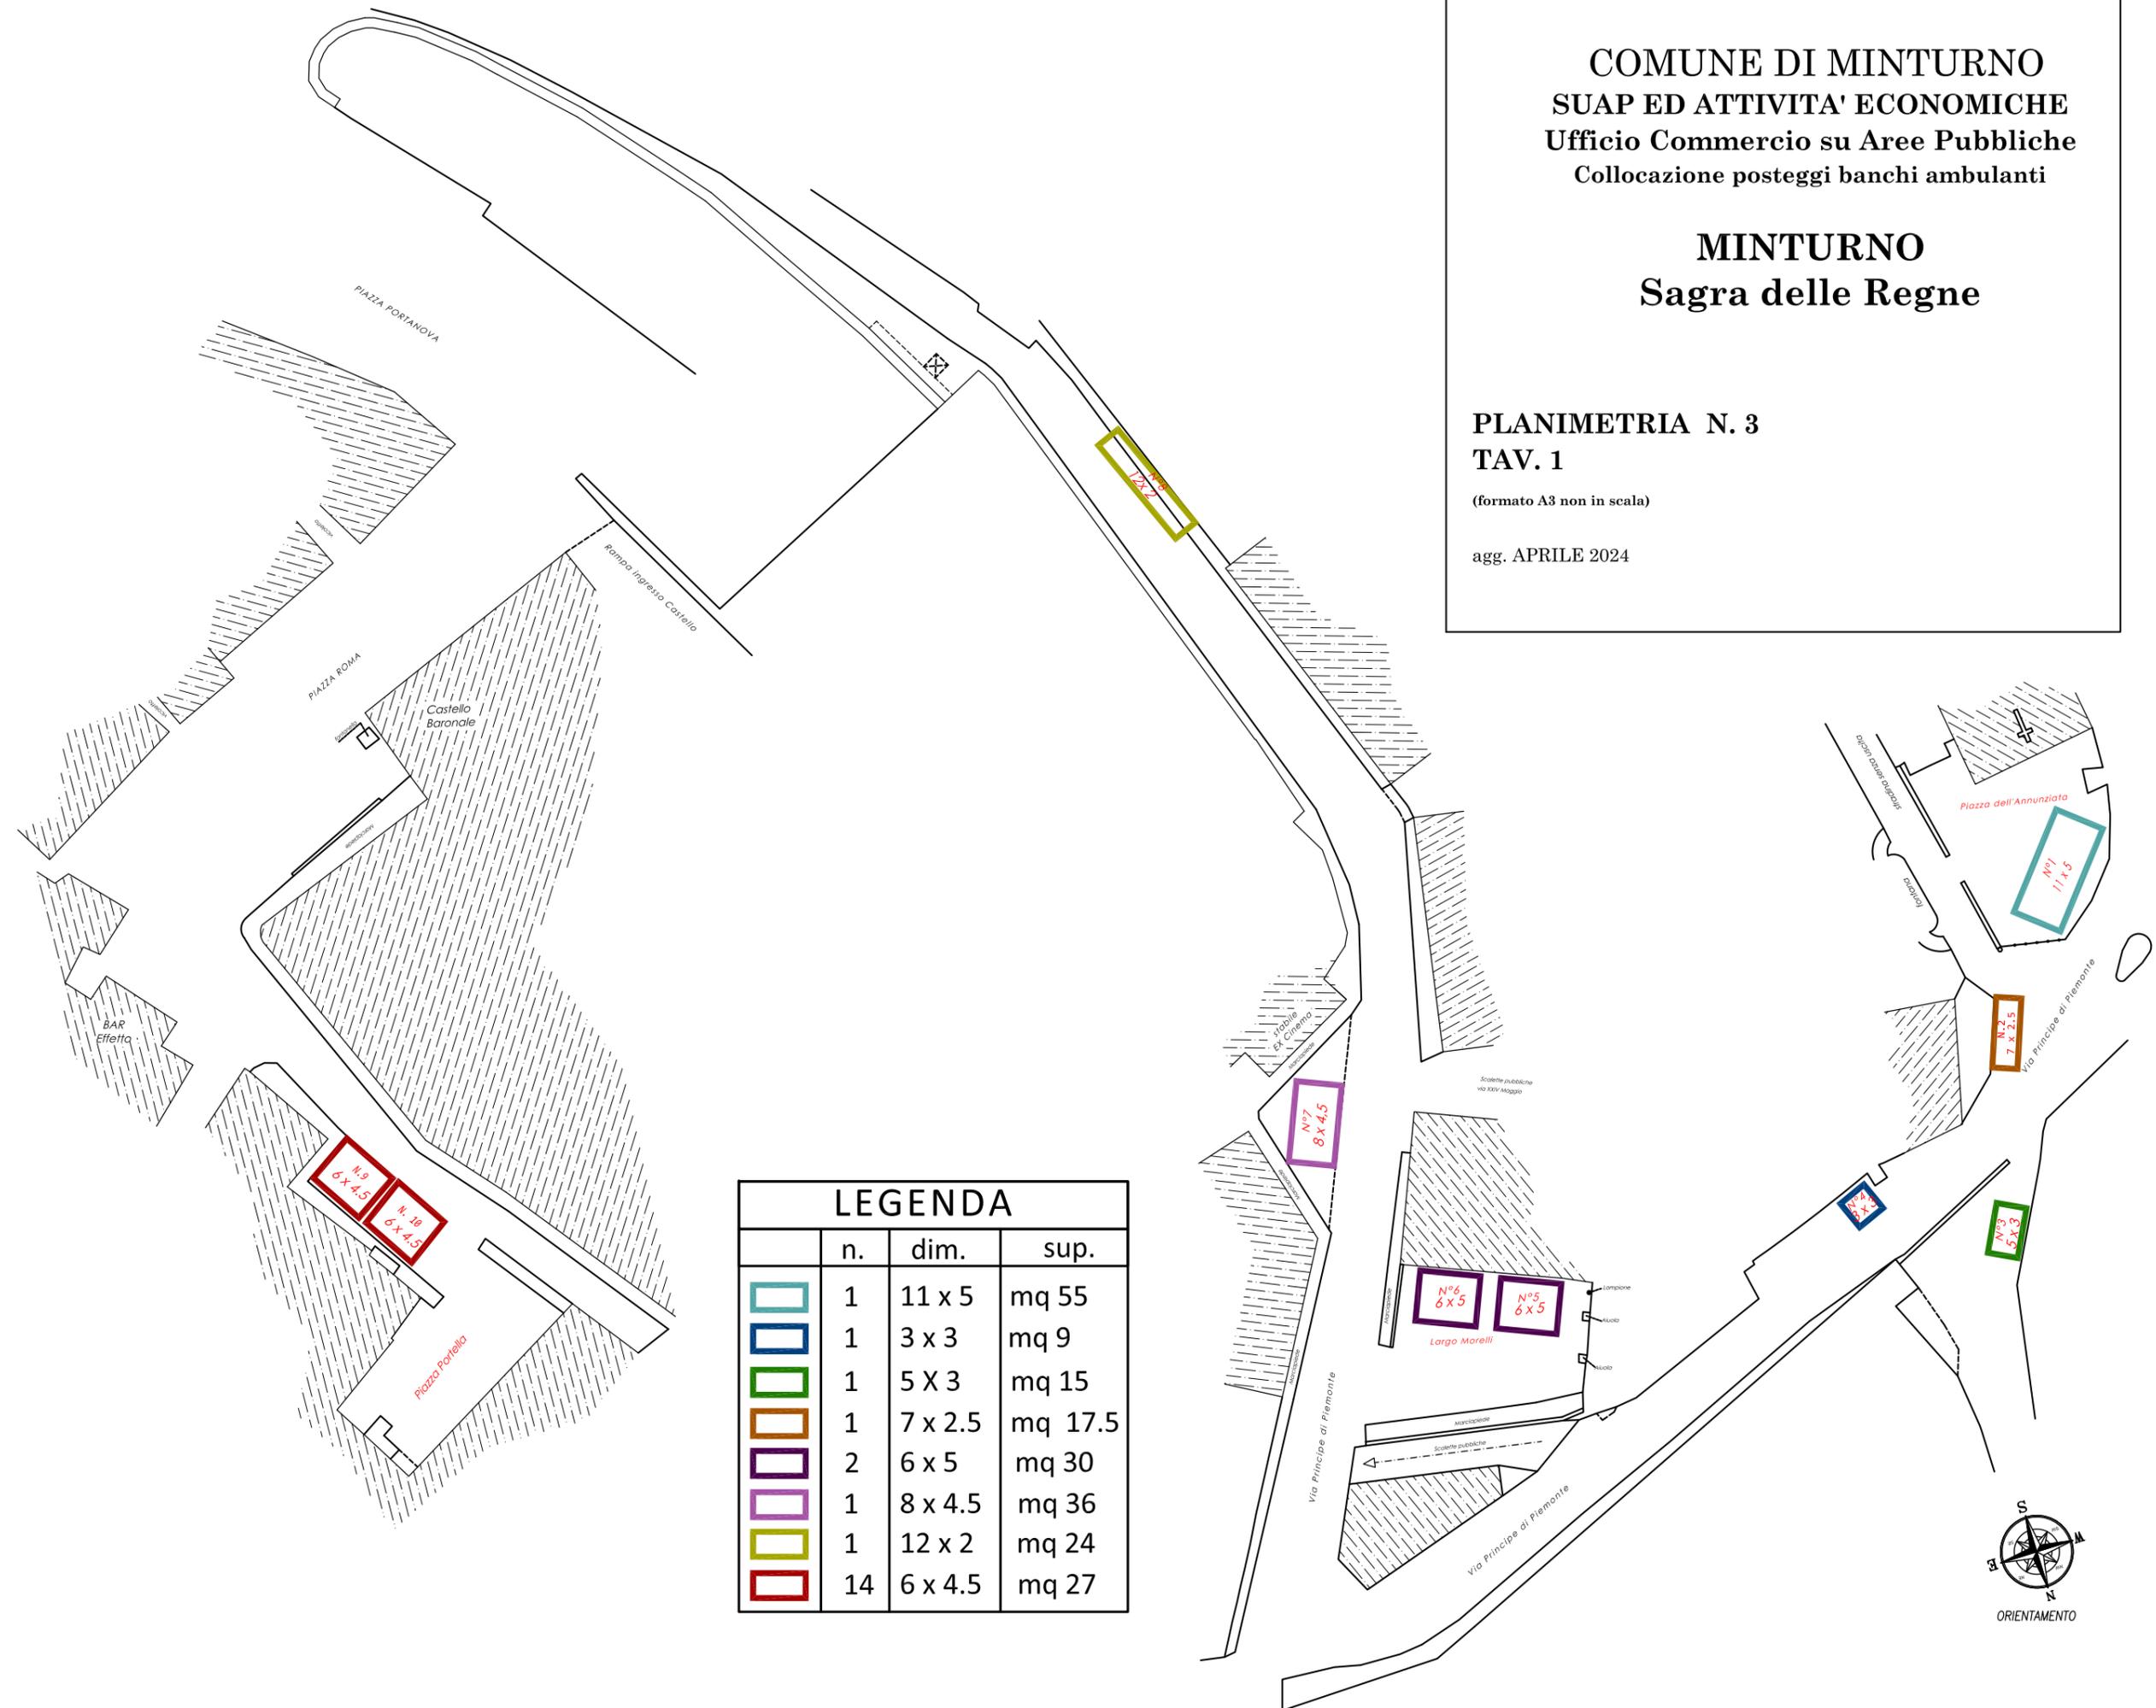

LEGENDA			
	n.	dim.	sup.
	1	11 x 5	mq 55
	1	3 x 3	mq 9
	1	5 x 3	mq 15
	1	7 x 2.5	mq 17.5
	2	6 x 5	mq 30
	1	8 x 4.5	mq 36
	1	12 x 2	mq 24
	14	6 x 4.5	mq 27



ORIENTAMENTO