


COMUNE DI MINTURNO
 SUAP ED ATTIVITA' ECONOMICHE
 Ufficio Commercio su Aree Pubbliche
 Collocazione posteggi banchi ambulanti

MINTURNO
Madonna delle Grazie
Minturno Musica Estate

PLANIMETRIA N. 7

(formato A3 non in scala)

agg. APRILE 2024

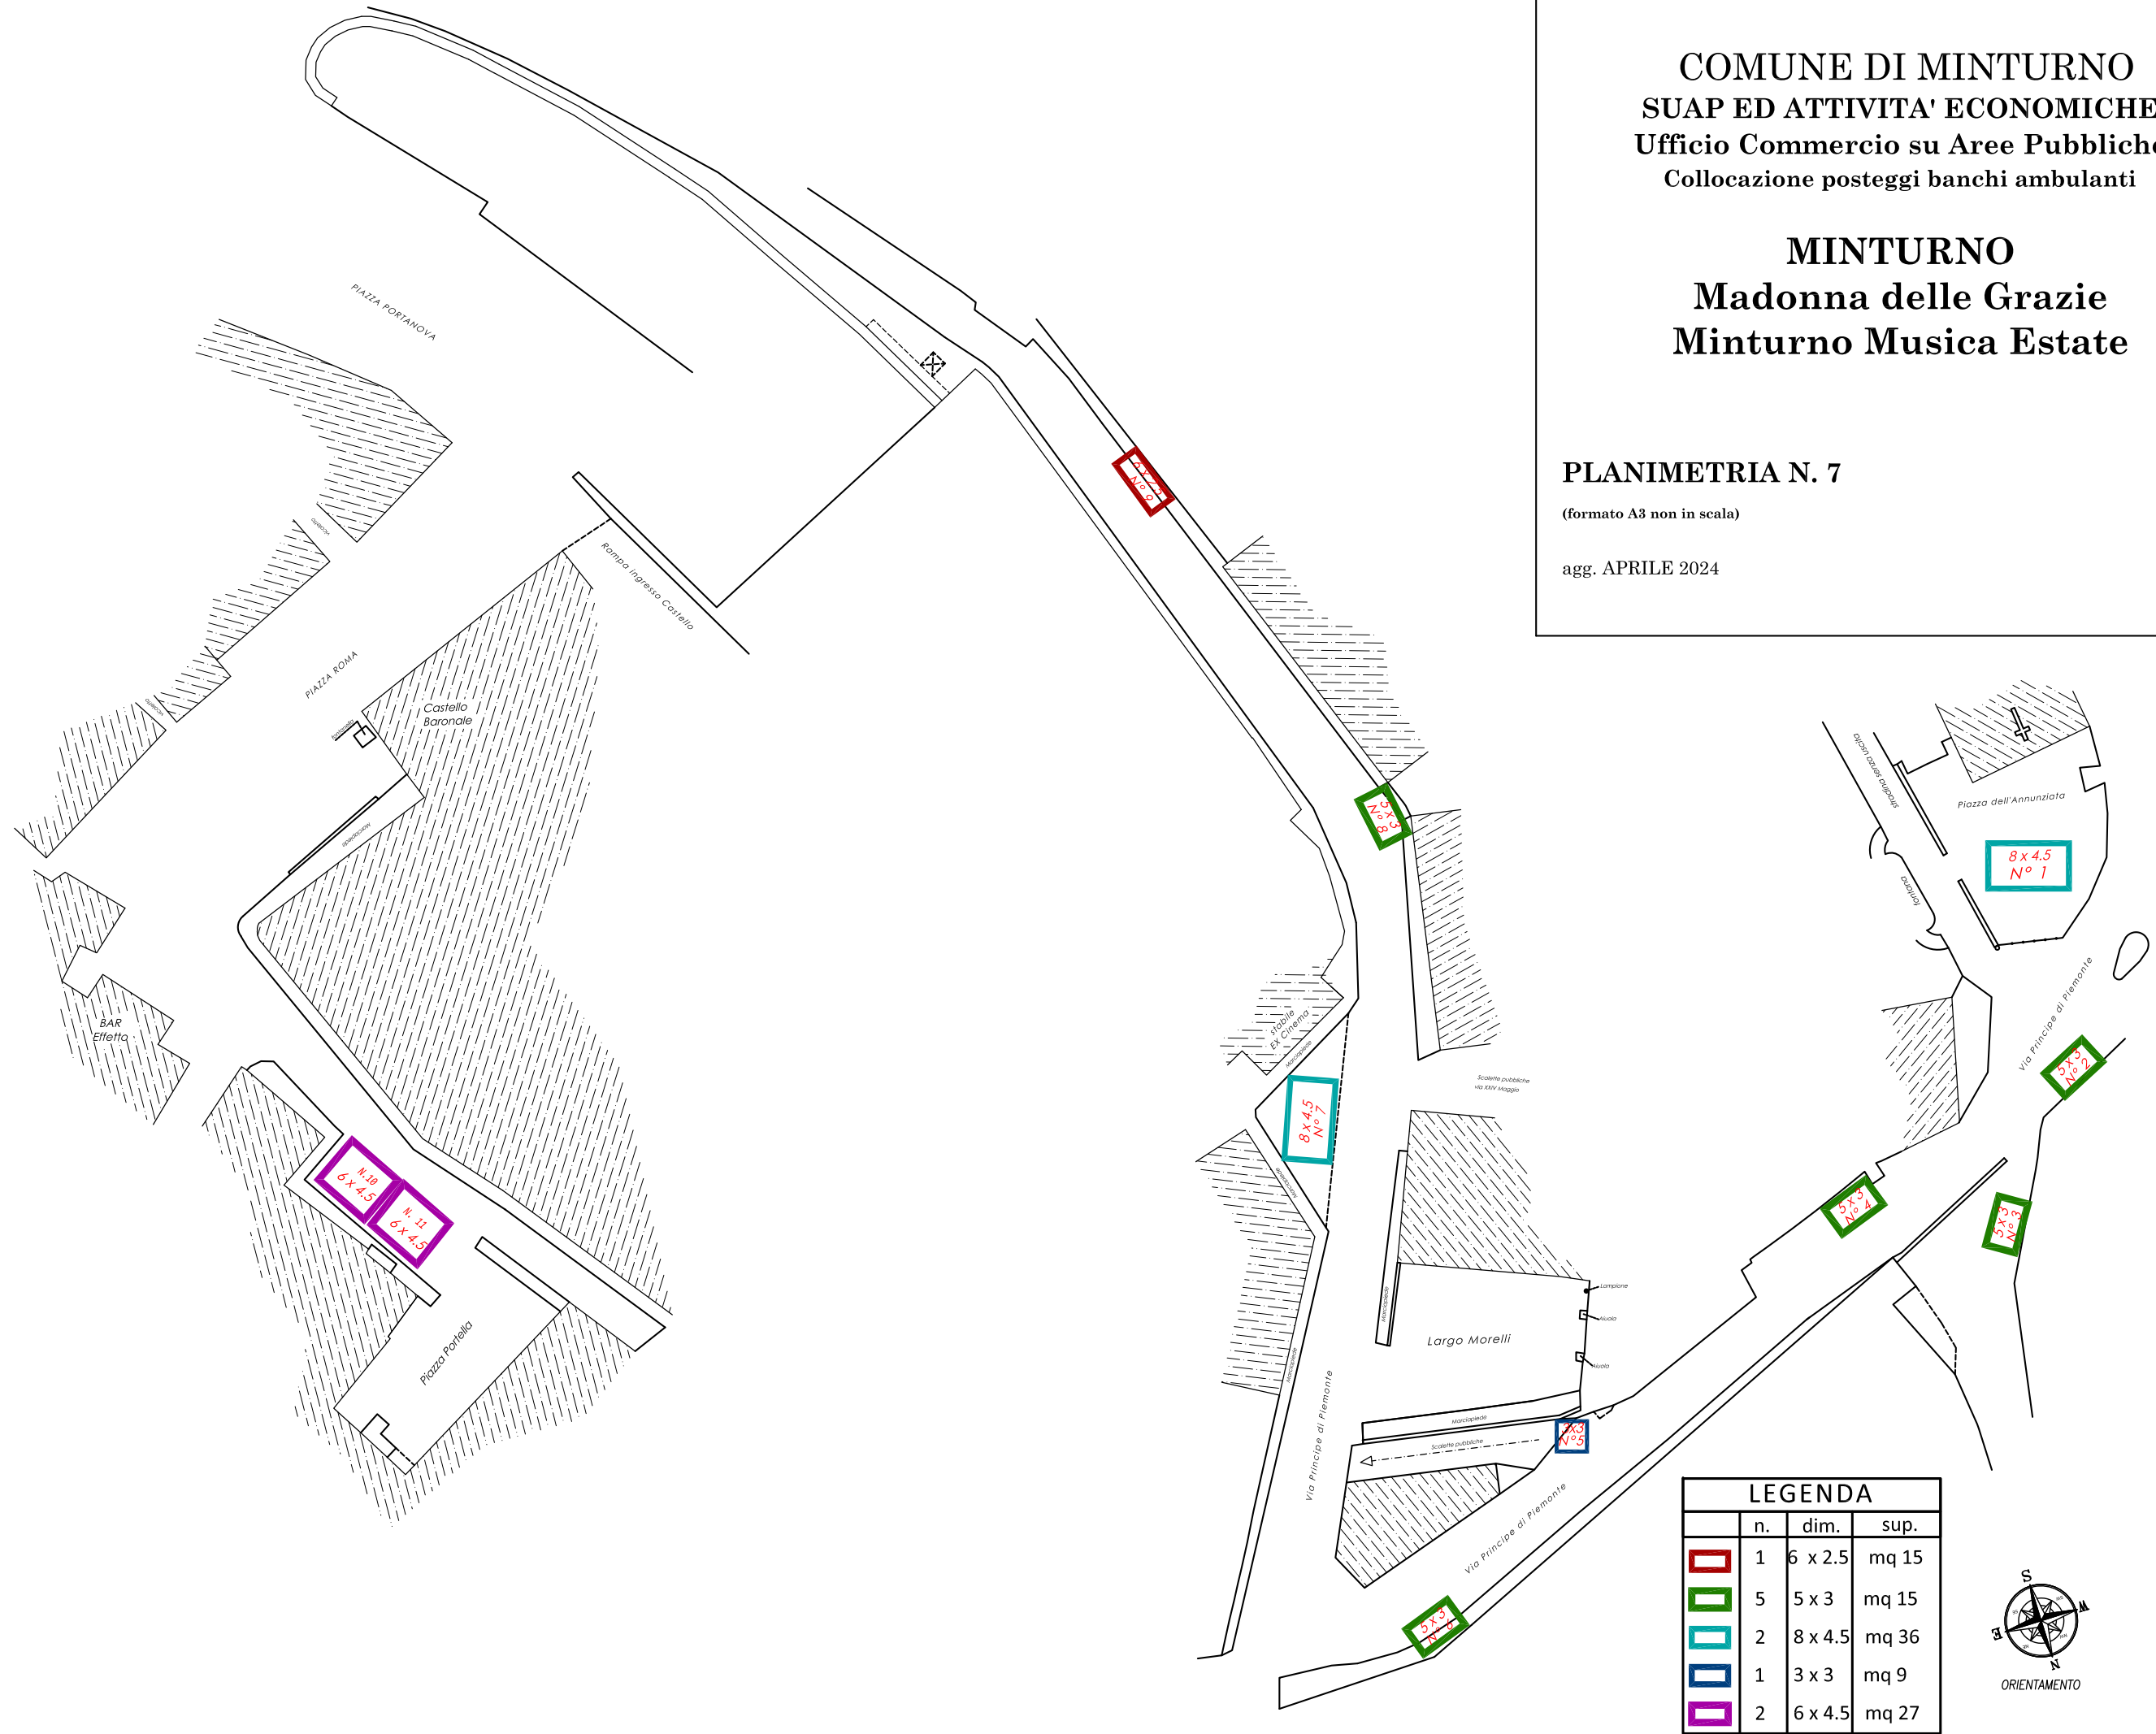

LEGENDA			
	n.	dim.	sup.
	1	6 x 2.5	mq 15
	5	5 x 3	mq 15
	2	8 x 4.5	mq 36
	1	3 x 3	mq 9
	2	6 x 4.5	mq 27

